


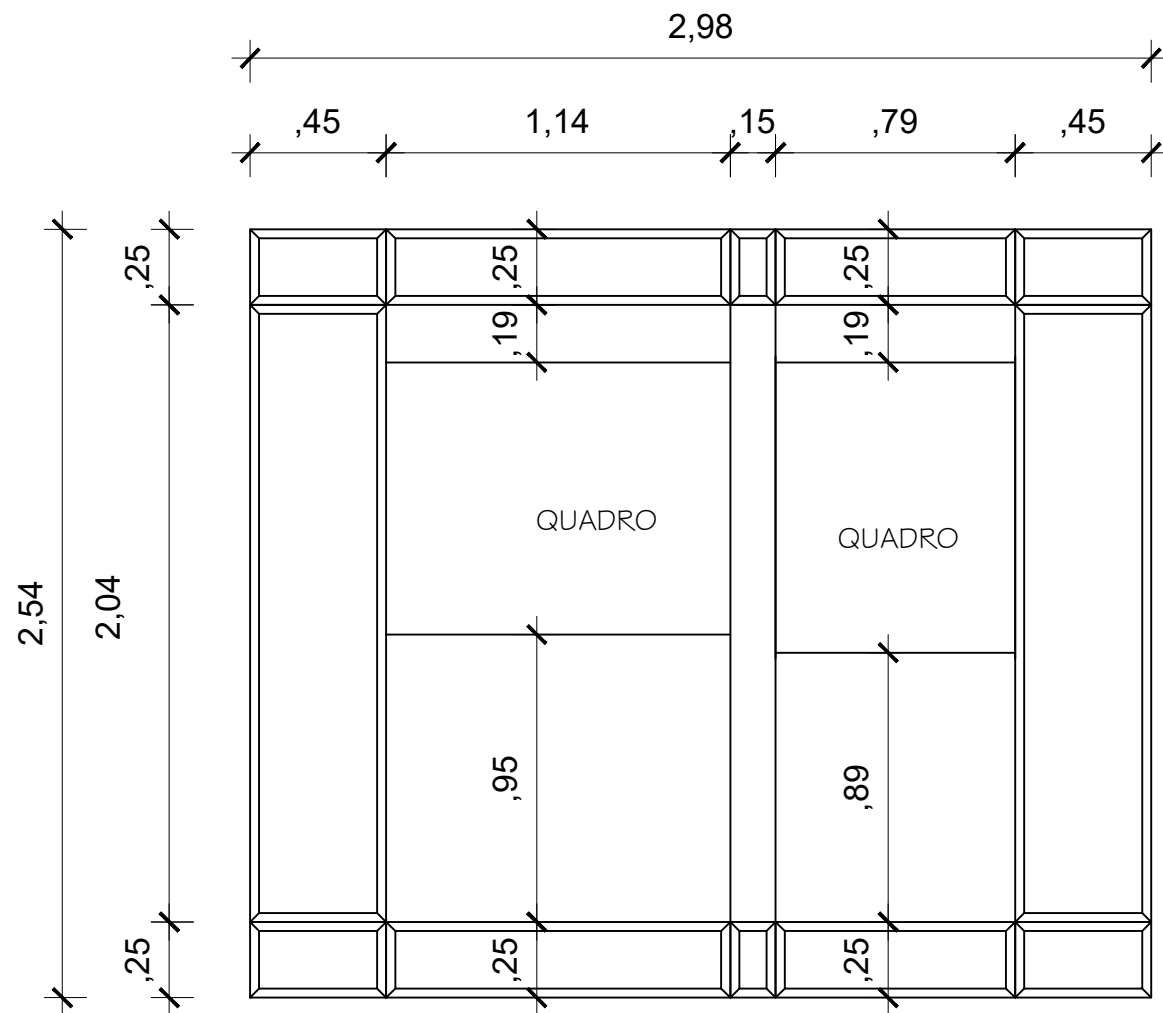

ESPELHO SALA

ESCALA 1:50
OBS: ESPELHO MAIOR 4cm QUE O QUADRO NA ALTURA.
INSTALAR QUADRO 2cm ACIMA DO ESPELHO EM CADA EXTREMIDADE

