




VIDRAM



CLIENTE: MANUELA		VENDEDOR: RODRIGO	
ESPESSURA: ☐ 6MM ☒ 8MM ☐ 10MM ☐ 12MM ☐ 15MM ☐ 19MM		IDENTIFICAÇÃO DA VISTA:	
TONALIDADE: ☒ INCOLOR ☐ VERDE ☐ CINZA ☐ BRONZE ☐ AZUL		☒ INTERNA ☐ EXTERNA	
ESPECIFICAÇÃO: ☒ TEMPERADO ☐ LAMINADO ☐ LAPIDADO		AMBIENTE: WC	

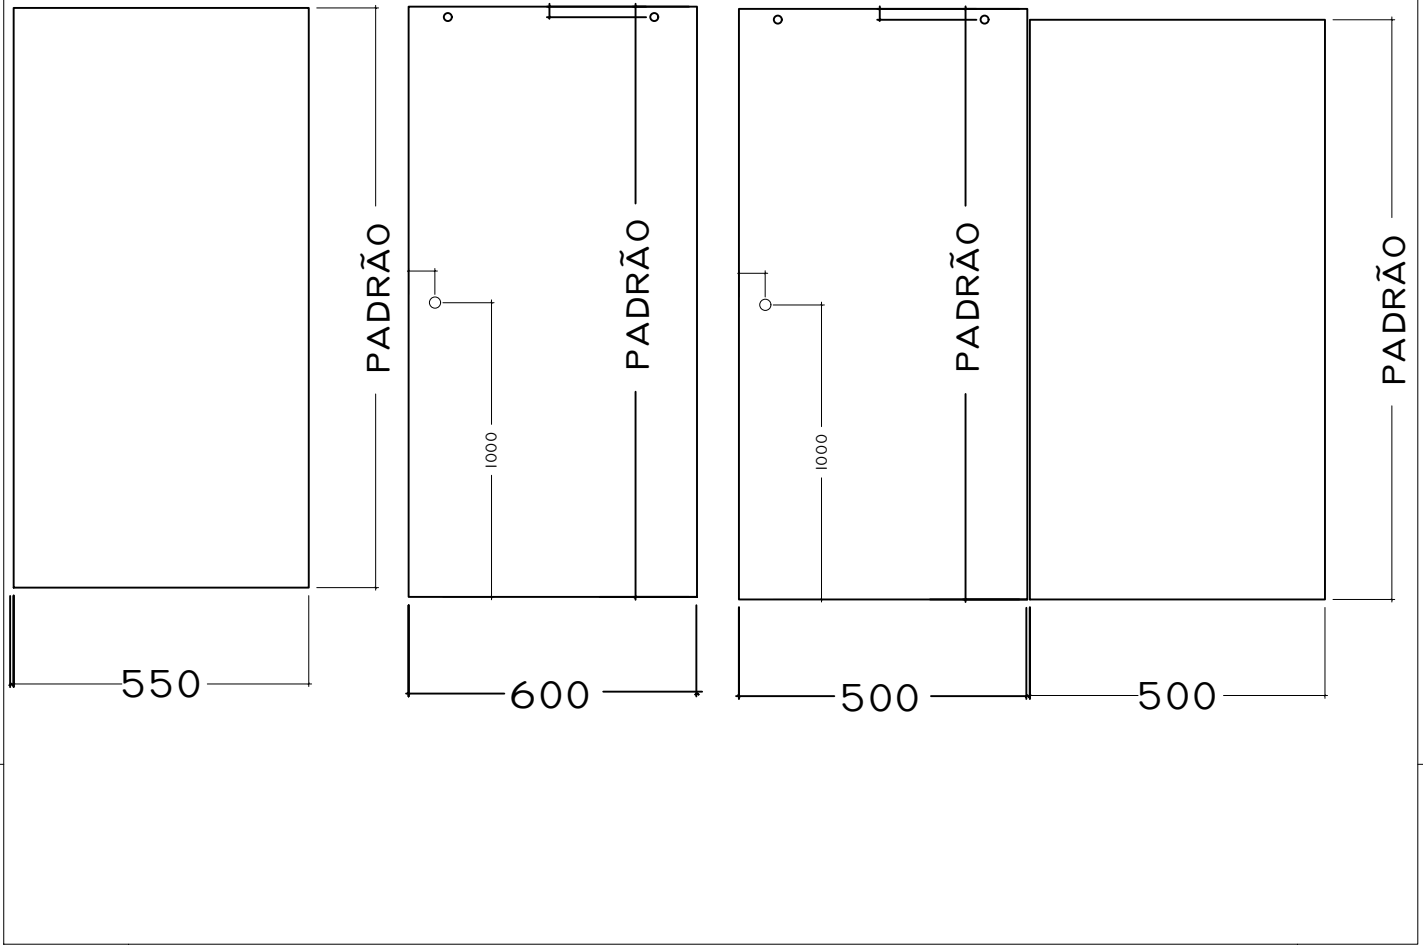

DESCRIÇÃO DE FERRAGENS		COR: CROMADO	
MODELO/REFERÊNCIA	QUANTIDADE	MODELO/REFERÊNCIA	QUANTIDADE
Bcl 120	01	.	.
.	.		
.	.		
.	.		
.	.		
.	.		
.	.		

OBSERVAÇÃO: -

PROJETISTA : RODRIGO FERREIRA

DATA: 08 / 04 / 21