


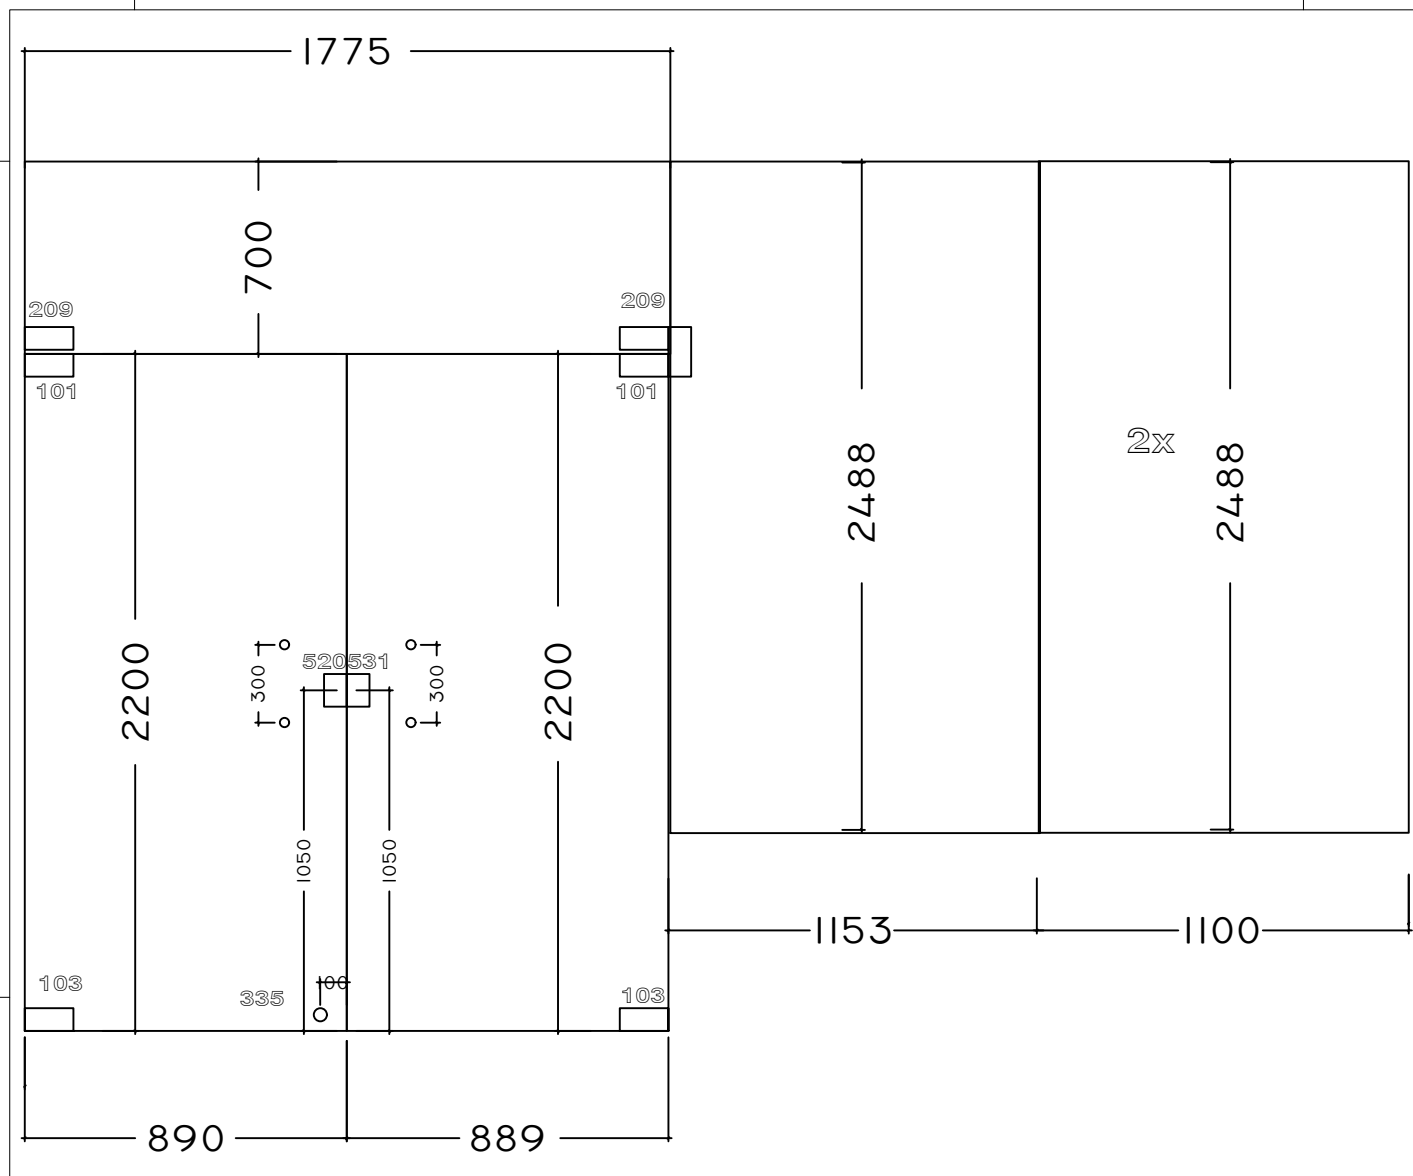

CLIENTE: SP.....		VENDEDOR: RODRIGO.....	
ESPESSURA: ☐ 6MM ☐ 8MM ☒ 10MM ☐ 12MM ☐ 15MM ☐ 19MM		IDENTIFICAÇÃO DA VISTA:	
TONALIDADE: ☒ INCOLOR ☐ VERDE ☐ CINZA ☐ BRONZE ☐ AZUL			
ESPECIFICAÇÃO: ☒ TEMPERADO ☐ LAMINADO ☐ LAPIDADO		AMBIENTE: FACHADA LJ 02	



DESCRIÇÃO DE FERRAGENS	COR: PRETO		
MODELO/REFERÊNCIA	QUANTIDADE	MODELO/REFERÊNCIA	QUANTIDADE
103/ 013 / 101	2	.	.
209/ 203	1	.	.
PUXADOR AÇO DE 30	2	.	.
AL 10 BORR 038	3400/ 2500/ 5200/ 800		.
520/531	1	.	.
MOLA / 013	1	.	.
335/038	01	.	.

OBSERVAÇÃO: VERIFICAR SE VAI TER MOLA

PROJETISTA : RODRIGO FERREIRA

DATA: 11 / 05 / 21