


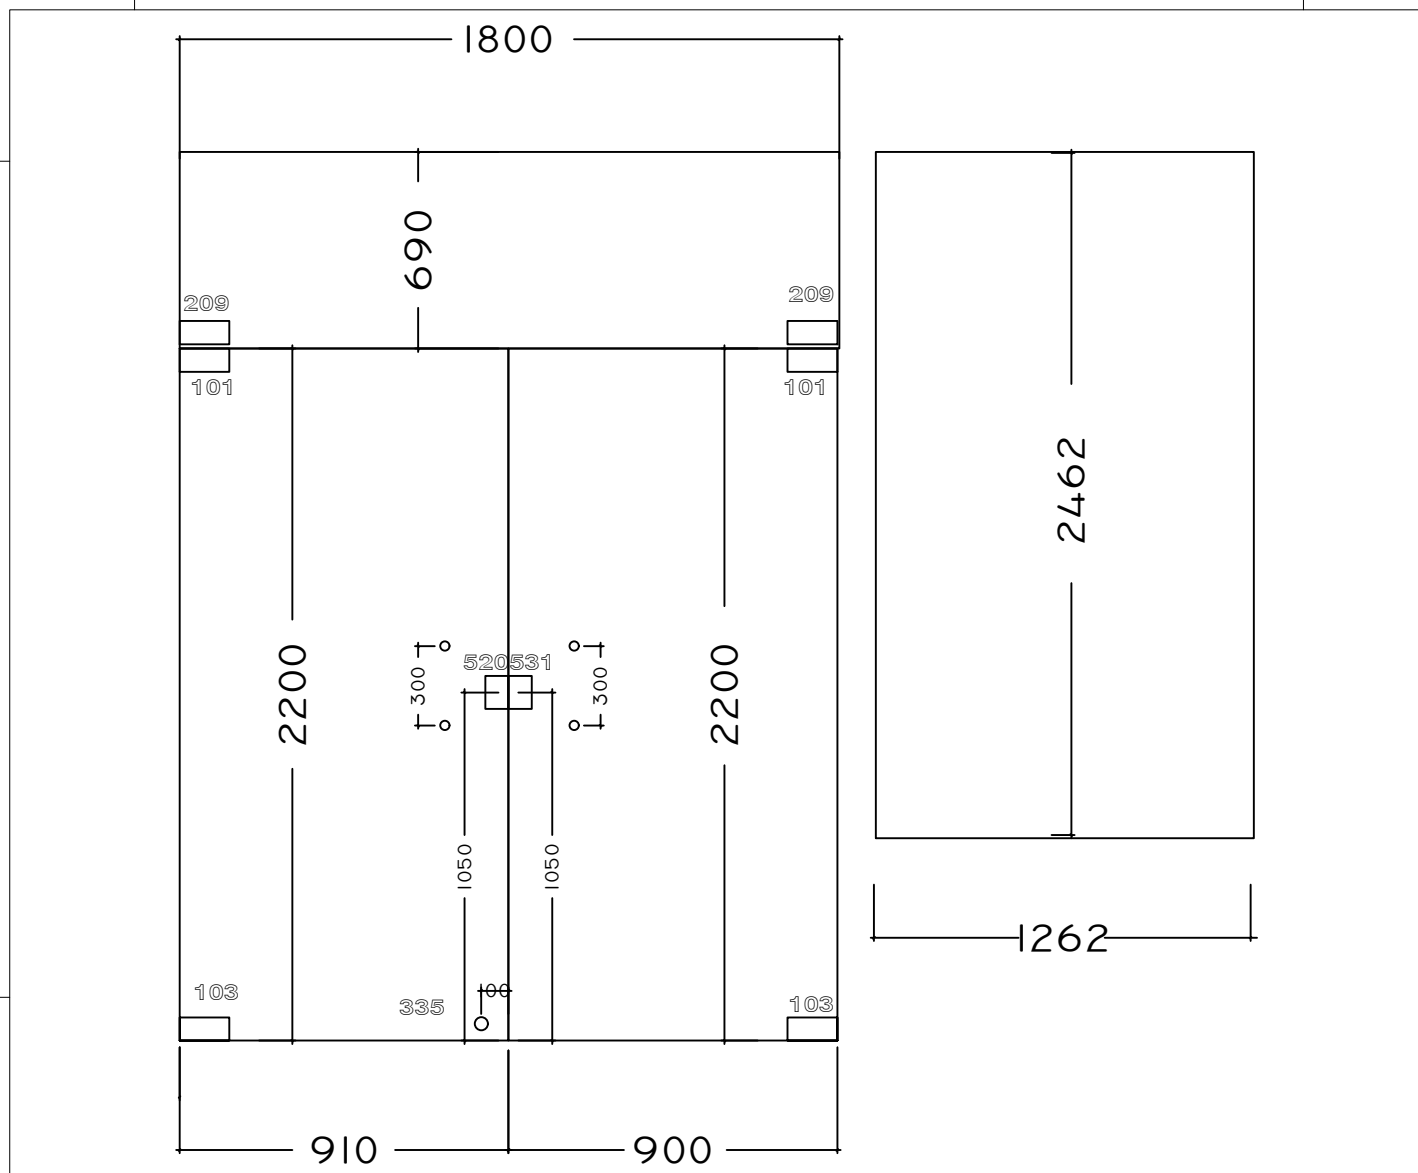

CLIENTE: SP						VENDEDOR: RODRIGO					
ESPESSURA: ☐ 6MM ☐ 8MM ☒ 10MM ☐ 12MM ☐ 15MM ☐ 19MM						IDENTIFICAÇÃO DA VISTA: ☐ INTERNA ☒ EXTERNA					
TONALIDADE: ☒ INCOLOR ☐ VERDE ☐ CINZA ☐ BRONZE ☐ AZUL											
ESPECIFICAÇÃO: ☒ TEMPERADO ☐ LAMINADO ☐ LAPIDADO						AMBIENTE: FACHADA LOTERIA - LJ 06					



DESCRIÇÃO DE FERRAGENS	COR: PRETO		
MODELO/REFERÊNCIA	QUANTIDADE	MODELO/REFERÊNCIA	QUANTIDADE
103/ 013 / 101	2	TB 4x2	2500
203	2	.	.
PUXADOR AÇO DE 30	2	.	.
AL 10 BORR 038	1300 2x/ 2500 2x/	1850/ 800	.
520/531	1	.	.
MOLA / 013	1	.	.
335/038	01	.	.

OBSERVAÇÃO: VERIFICAR SE VAI TER MOLA

PROJETISTA : RODRIGO FERREIRA

DATA: 11 / 05 / 21