


VIDRAM



CLIENTE: Rogério		VENDEDOR: Rodrigo	
ESPESSURA: ☐ 6mm ☒ 8mm ☐ 10mm ☐ 12mm ☐ 15mm ☐ 19mm		IDENTIFICAÇÃO DA VISTA: ☒ INTERNA ☐ EXTERNA	
TONALIDADE: ☒ INCOLOR ☐ VERDE ☐ CINZA ☐ BRONZE ☐ AZUL			
ESPECIFICAÇÃO: ☒ TEMPERADO ☐ LAMINADO ☐ LAPIDADO		AMBIENTE: WC emp	

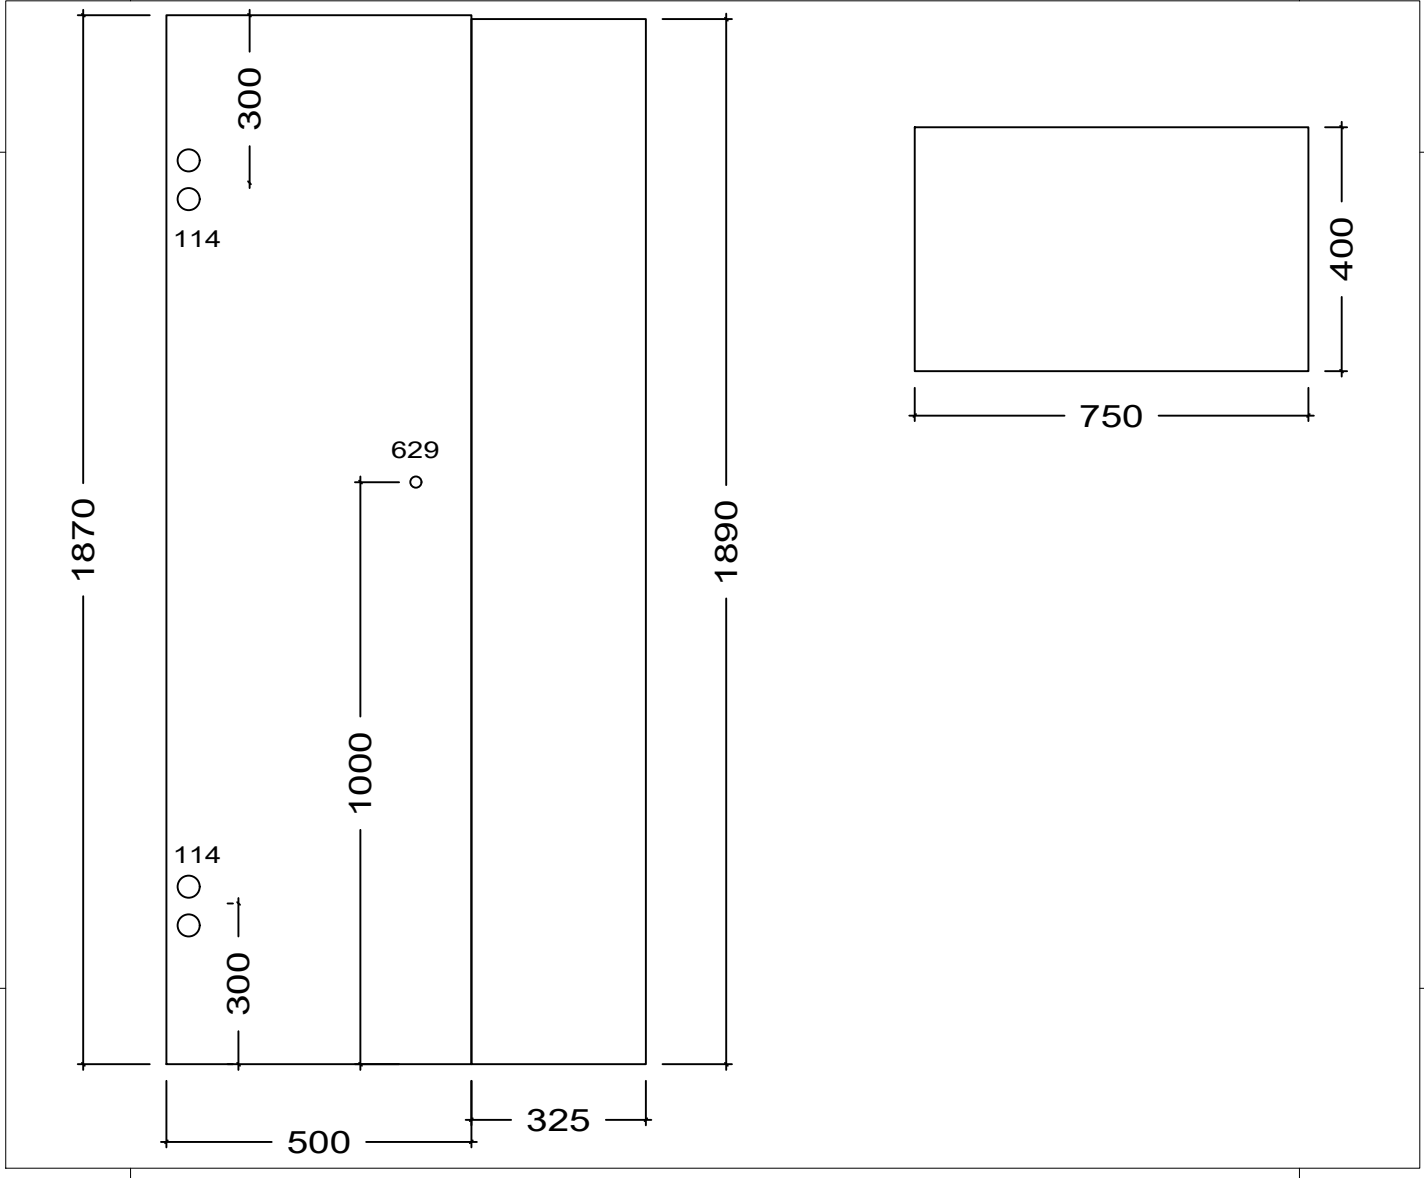

DESCRIÇÃO DE FERRAGENS		COR: cromado	
MODELO/REFERÊNCIA	QUANTIDADE	MODELO/REFERÊNCIA	QUANTIDADE
114	2	.	.
629	1	.	.
Al 10	1900	.	.
Al 47 esc	1900	.	.
trilho inf box	850	.	.
-	-	.	.
-	-	.	.

OBSERVAÇÃO:

PROJETISTA : RODRIGO FERREIRA	DATA: 21 / 09 / 21
-------------------------------	--------------------