



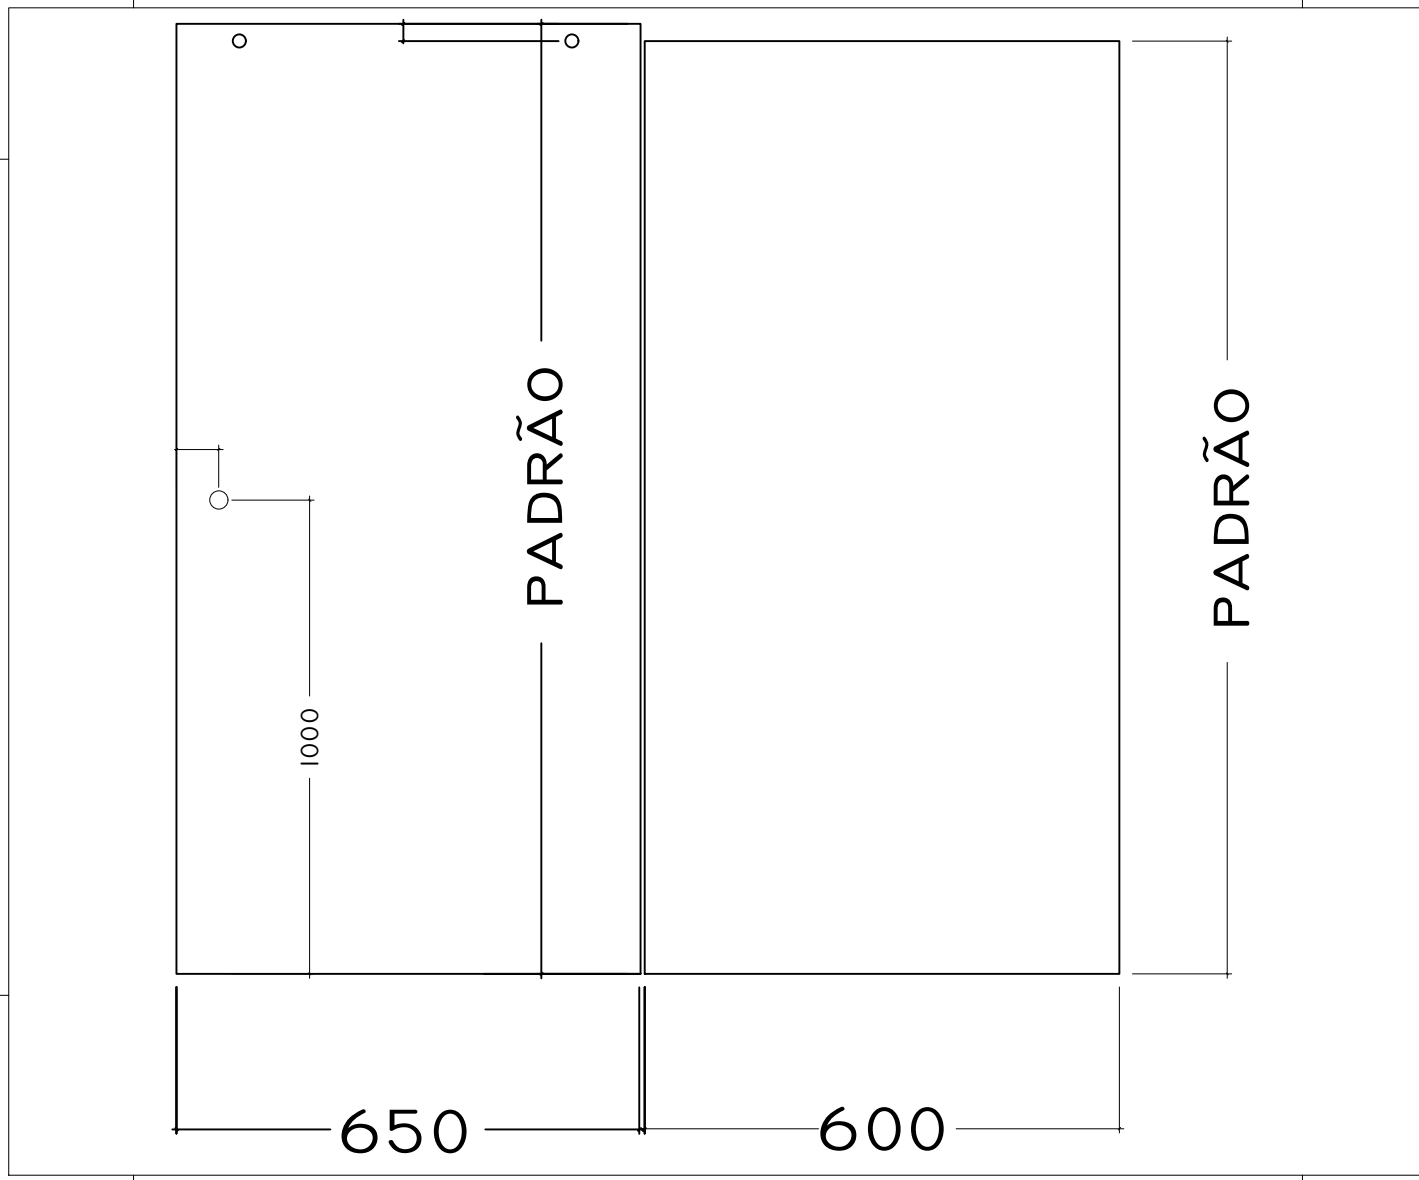
VIDRAM

VENDEDOR:.....RODRIGO

IDENTIFICAÇÃO DA VISTA:

● INTERNA EXTERNA

ESPECIFICAÇÃO: ● TEMPERADO ○ LAMINADO ○ LAPIDADO AMBIENTE: WC

[illegible]

OBSERVAÇÃO: -

PROJETISTA : RODRIGO FERREIRA

DATA: 02 / 12 / 21