


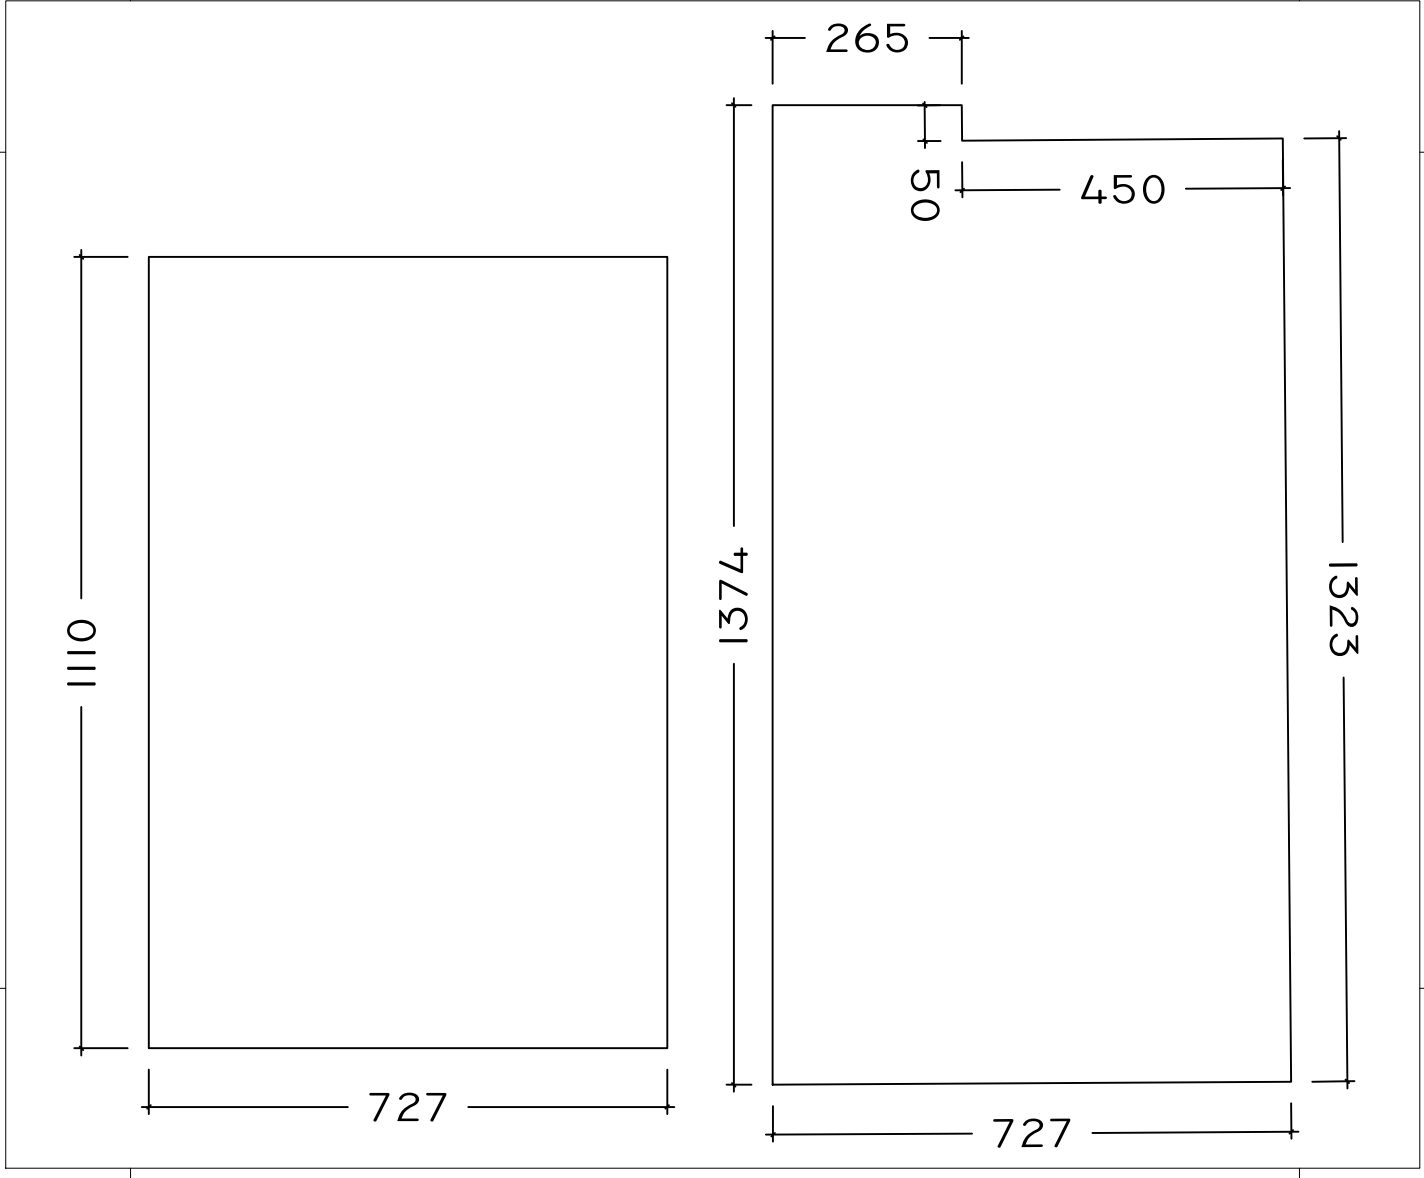

|   |  |  |  |  |                                                                        |  |  |  |  |
|---|--|--|--|--|------------------------------------------------------------------------|--|--|--|--|
| CLIENTE: NAILTON   |  |  |  |  | VENDEDOR: RODRIGO                                                      |  |  |  |  |
| ESPESSURA: <input type="radio"/> 6MM <input checked="" type="radio"/> 8MM <input type="radio"/> 10MM <input type="radio"/> 12MM <input type="radio"/> 15MM <input type="radio"/> 19MM |  |  |  |  | IDENTIFICAÇÃO DA VISTA:                                                |  |  |  |  |
| TONALIDADE: <input checked="" type="radio"/> INCOLOR <input type="radio"/> VERDE <input type="radio"/> CINZA <input type="radio"/> BRONZE                                             |  |  |  |  | <input type="radio"/> INTERNA <input checked="" type="radio"/> EXTERNA |  |  |  |  |
| ESPECIFICAÇÃO: <input checked="" type="radio"/> TEMPERADO <input type="radio"/> LAMINADO <input type="radio"/> LAPIDADO                                                               |  |  |  |  | AMBIENTE: JARDIM                                                       |  |  |  |  |



| DESCRIÇÃO DE FERRAGENS |                         | COR: BRANCO       |            |
|------------------------|-------------------------|-------------------|------------|
| MODELO/REFERÊNCIA      | QUANTIDADE              | MODELO/REFERÊNCIA | QUANTIDADE |
| AL 10 BORR 038         | 2600 2x/ 800 2x/ 500 2x |                   | .          |
| -                      | -                       | .                 | .          |
| -                      | -                       | .                 | .          |
OBSERVAÇÃO: -

|                               |                    |
|-------------------------------|--------------------|
| PROJETISTA : RODRIGO FERREIRA | DATA: 03 / 12 / 21 |
|-------------------------------|--------------------|