

VIDRAM

CLIENTE: JOANA

VENDEDOR: RODRIGO

ESPESSURA: 6MM 8MM 10MM 12MM 15MM 19MM


IDENTIFICAÇÃO DA VISTA:

TONALIDADE: INCOLOR VERDE CINZA BRONZE AZUL

INTERNA EXTERNA

ESPECIFICAÇÃO: TEMPERADO LAMINADO LAPIDADO

AMBIENTE: ENTRADA EDÍCULA

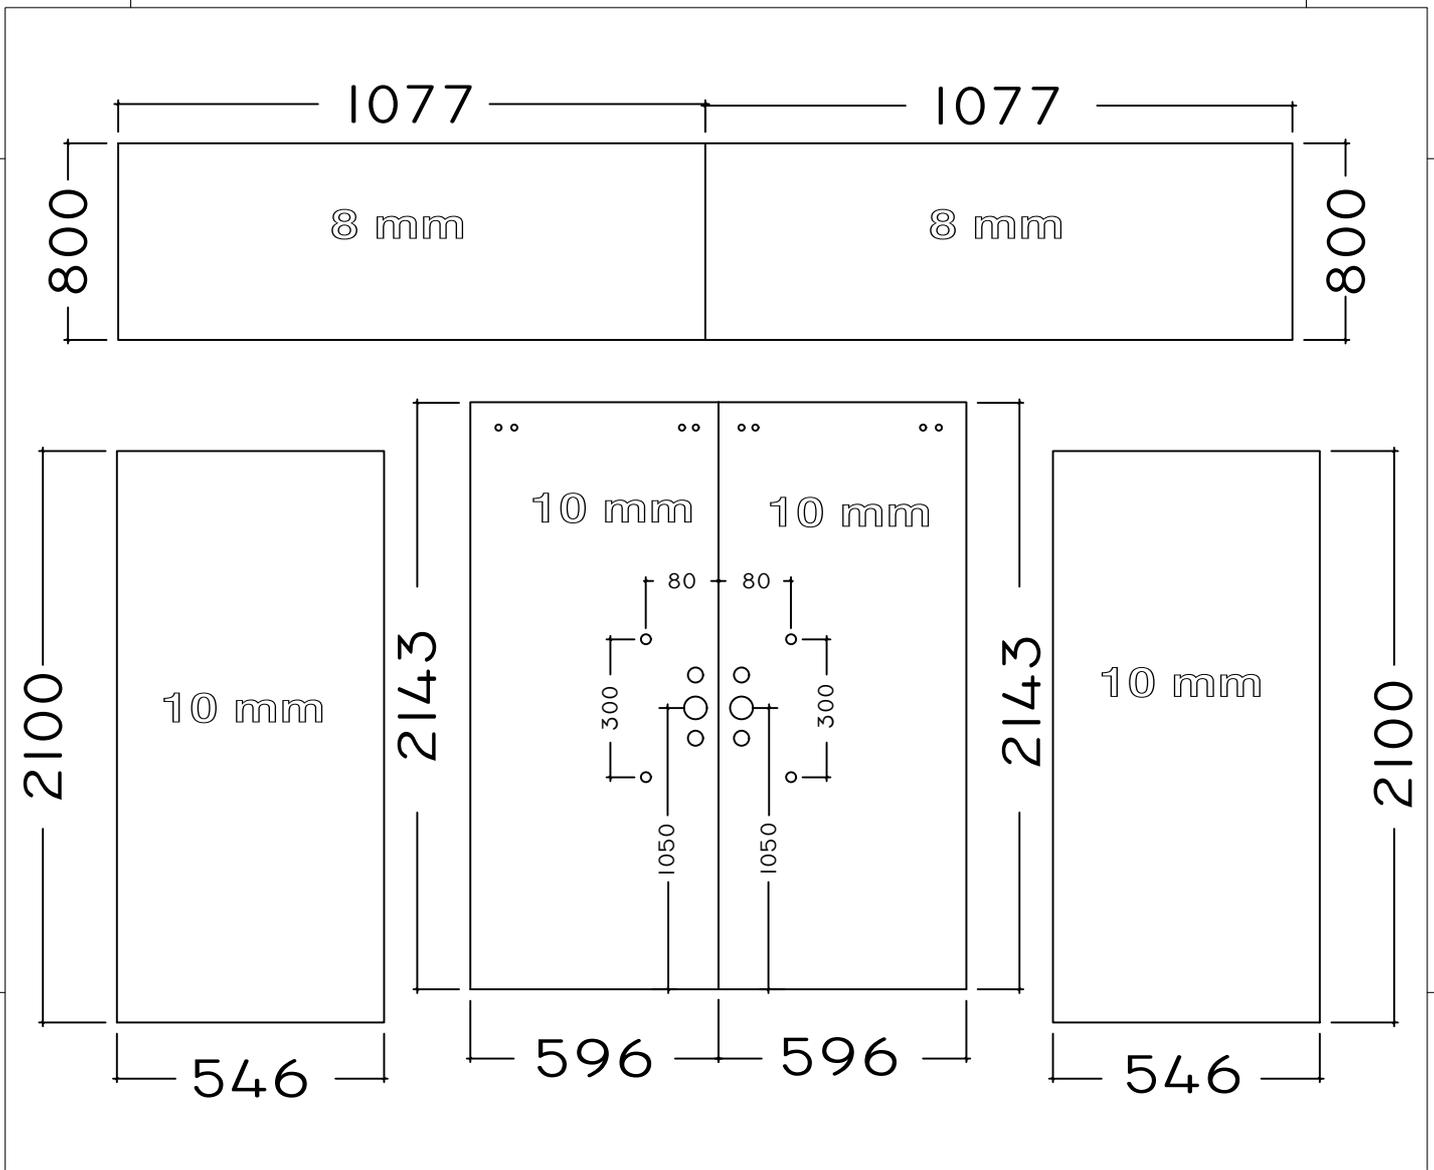

DESCRIÇÃO DE FERRAGENS	COR: PRETO		
MODELO/REFERÊNCIA	QUANTIDADE	MODELO/REFERÊNCIA	QUANTIDADE
AL.51/52/13	2200	PUXADORES DE 30	02
AL 10 BORR 038	-	.	.
AL 17 ESC	2400	AL 05	550 2x
BORRA 039	-	.	.
3530/ 3534	01	.	.
ROLD	08	.	.
ESC 5X5	-	.	.

OBSERVAÇÃO: .

PROJETISTA : RODRIGO FERREIRA...

DATA: 28 / 04 / 22