

# VIDRAM

CLIENTE: JOANA ..... VENDEDOR: RODRIGO .....

ESPESSURA:  6MM  8MM  10MM  12MM  15MM  19MM


IDENTIFICAÇÃO DA VISTA:

TONALIDADE:  INCOLOR  VERDE  CINZA  BRONZE

INTERNA  EXTERNA

ESPECIFICAÇÃO:  TEMPERADO  LAMINADO  LAPIDADO

AMBIENTE: Edícula - COMPLEMENTO

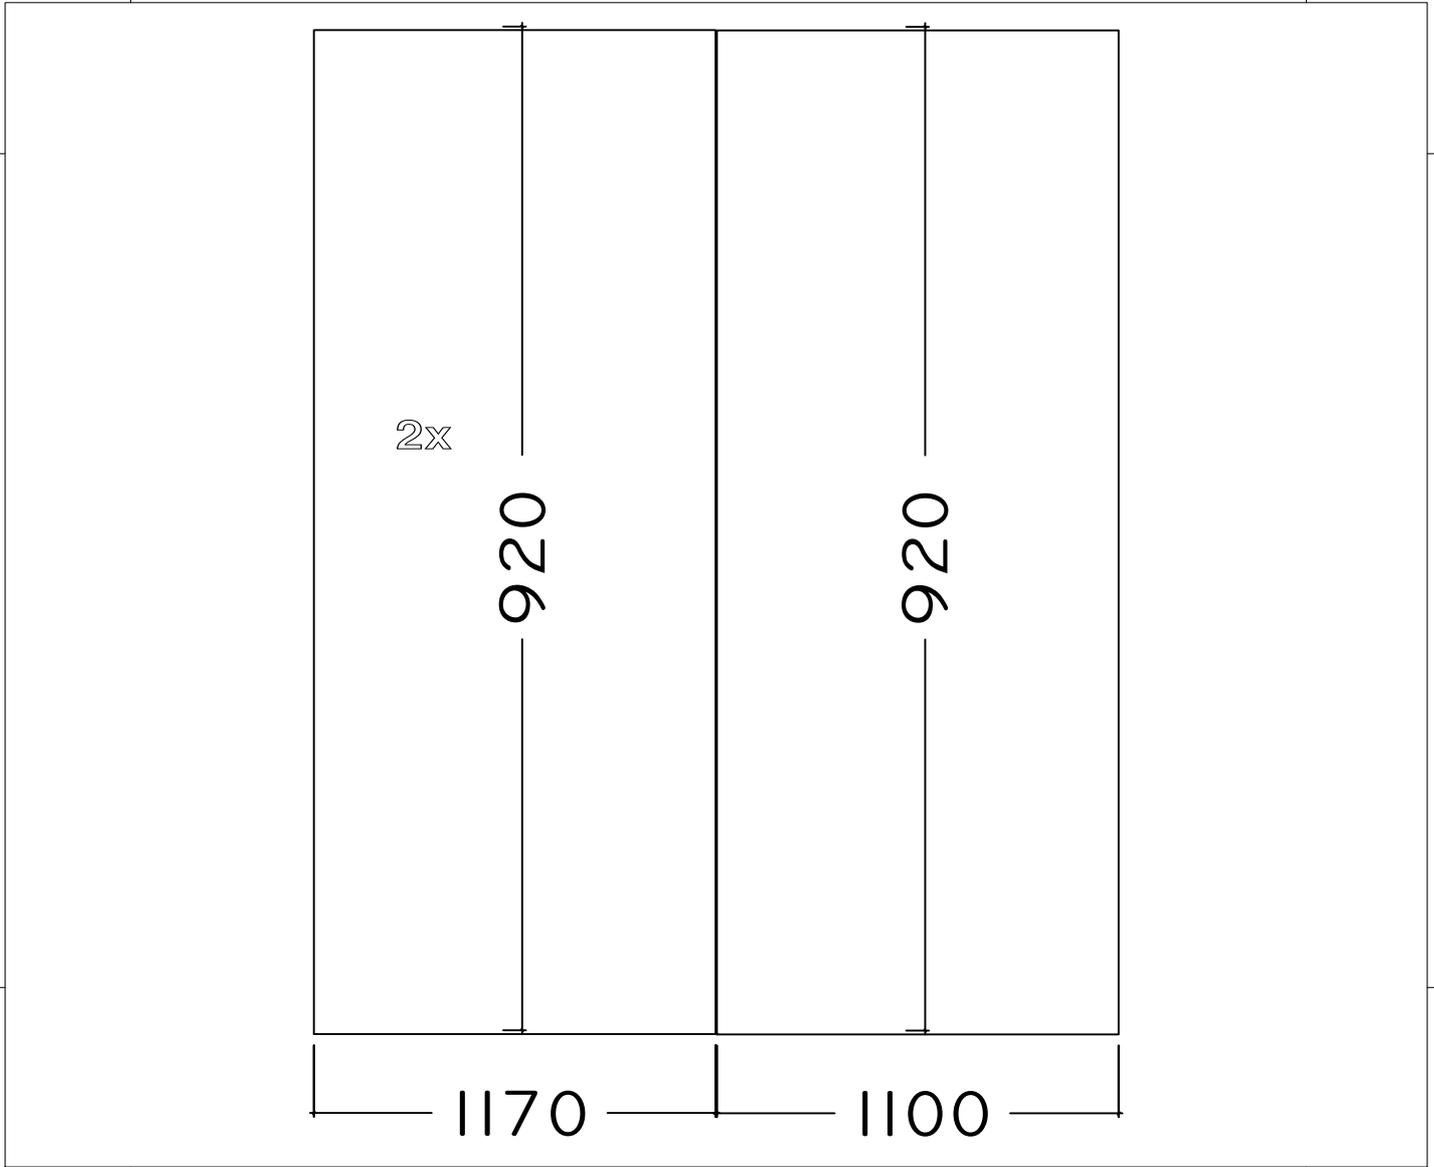

| DESCRIÇÃO DE FERRAGENS | COR: PRETO |                   |            |
|------------------------|------------|-------------------|------------|
| MODELO/REFERÊNCIA      | QUANTIDADE | MODELO/REFERÊNCIA | QUANTIDADE |
| AL 10 BARR 168         | -          | .                 | .          |
| 002 A                  | -          | .                 | .          |
| -                      | -          | .                 | .          |
| -                      | -          | .                 | .          |
OBSERVAÇÃO: COMPLEMENTO PAINEL EXISTENTE

PROJETISTA : RODRIGO FERREIRA .....

DATA: 28 / 04 / 22