



VIDRAM




CLIENTE: JUNIOR..... VENDEDOR: RODRIGO.....

ESPESSURA: ☐ 6MM ☒ 8MM ☐ 10MM ☐ 12MM ☐ 15MM ☐ 19MM

IDENTIFICAÇÃO DA VISTA:

TONALIDADE: ☒ INCOLOR ☐ VERDE ☐ CINZA ☐ BRONZE ☐ AZUL ☒ INTERNA ☐ EXTERNA

ESPECIFICAÇÃO: ☒ TEMPERADO ☐ LAMINADO ☐ LAPIDADO AMBIENTE: WC

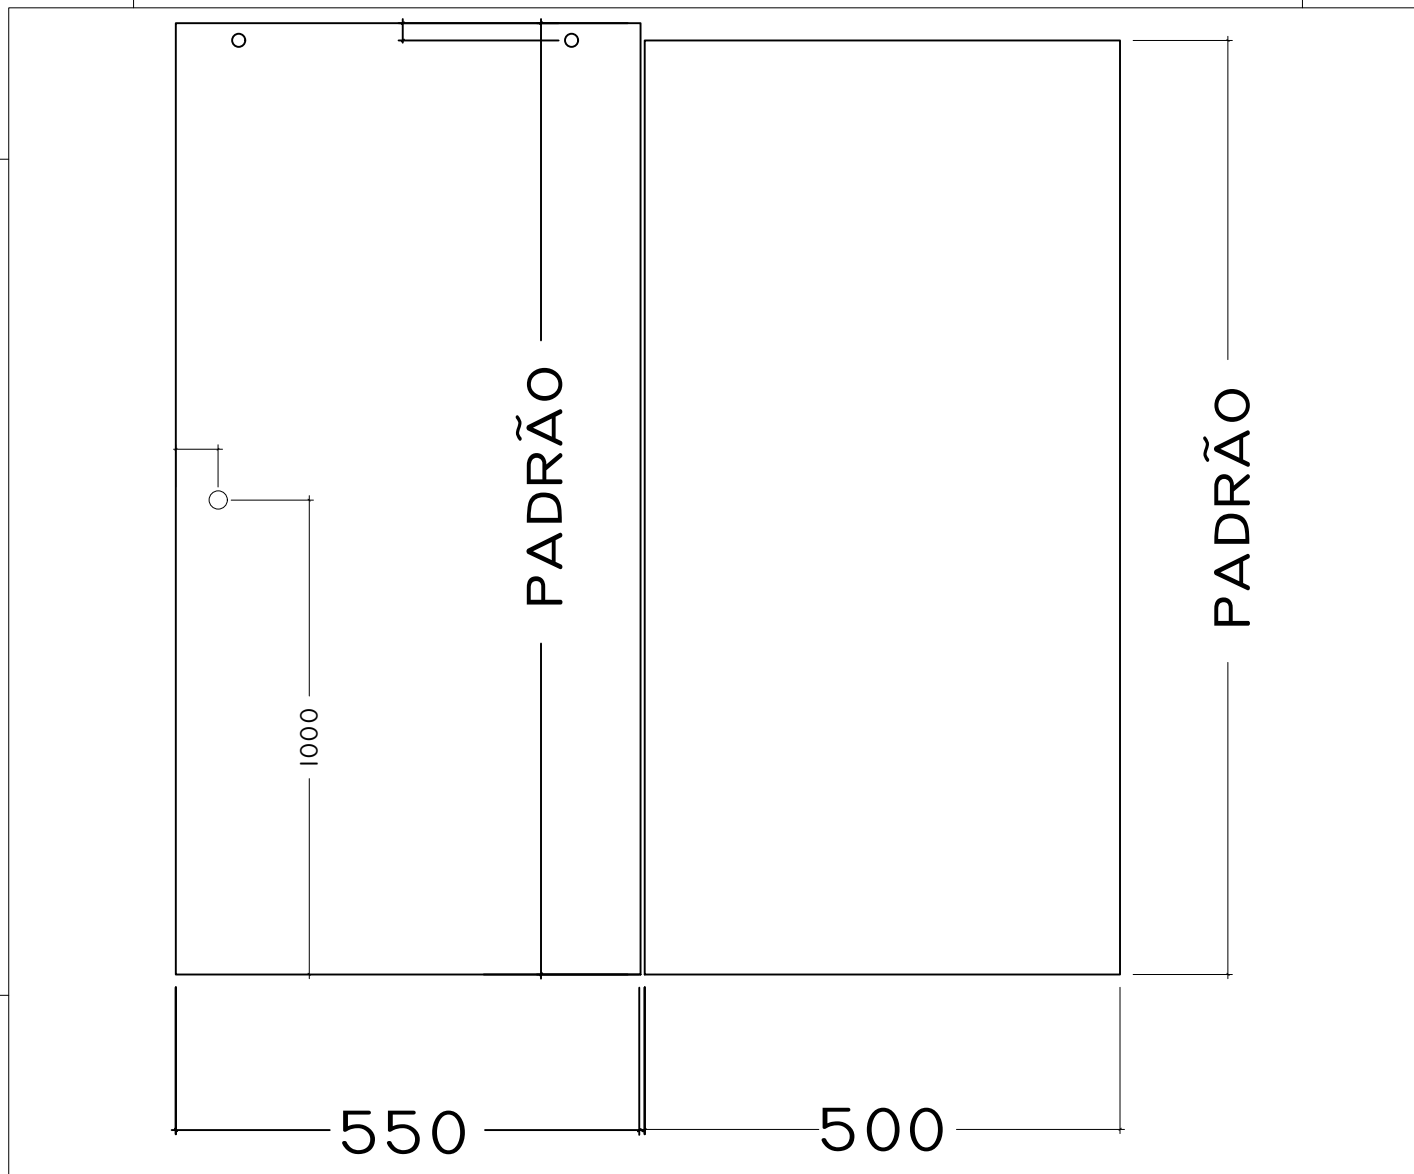

DESCRIÇÃO DE FERRAGENS		COR: CROMADO	
MODELO/REFERÊNCIA	QUANTIDADE	MODELO/REFERÊNCIA	QUANTIDADE
Bcl 120	01	.	.
.	.	.	.
.	.	.	.
.	.	.	.
.	.	.	.
.	.	.	.
.	.	.	.

OBSERVAÇÃO: -

PROJETISTA : RODRIGO FERREIRA...

DATA: 30 / 05 / 22