



VIDRAM




CLIENTE: STEVEN VENDEDOR: RODRIGO

ESPESSURA: ☐ 6MM ☒ 8MM ☐ 10MM ☐ 12MM ☐ 15MM ☐ 19MM

IDENTIFICAÇÃO DA VISTA:

TONALIDADE: ☐ INCOLOR ☒ VERDE ☐ CINZA ☐ BRONZE ☐ AZUL ☒ INTERNA ☐ EXTERNA

ESPECIFICAÇÃO: ☒ TEMPERADO ☐ LAMINADO ☐ LAPIDADO AMBIENTE: WC SOCIAL E SUITE

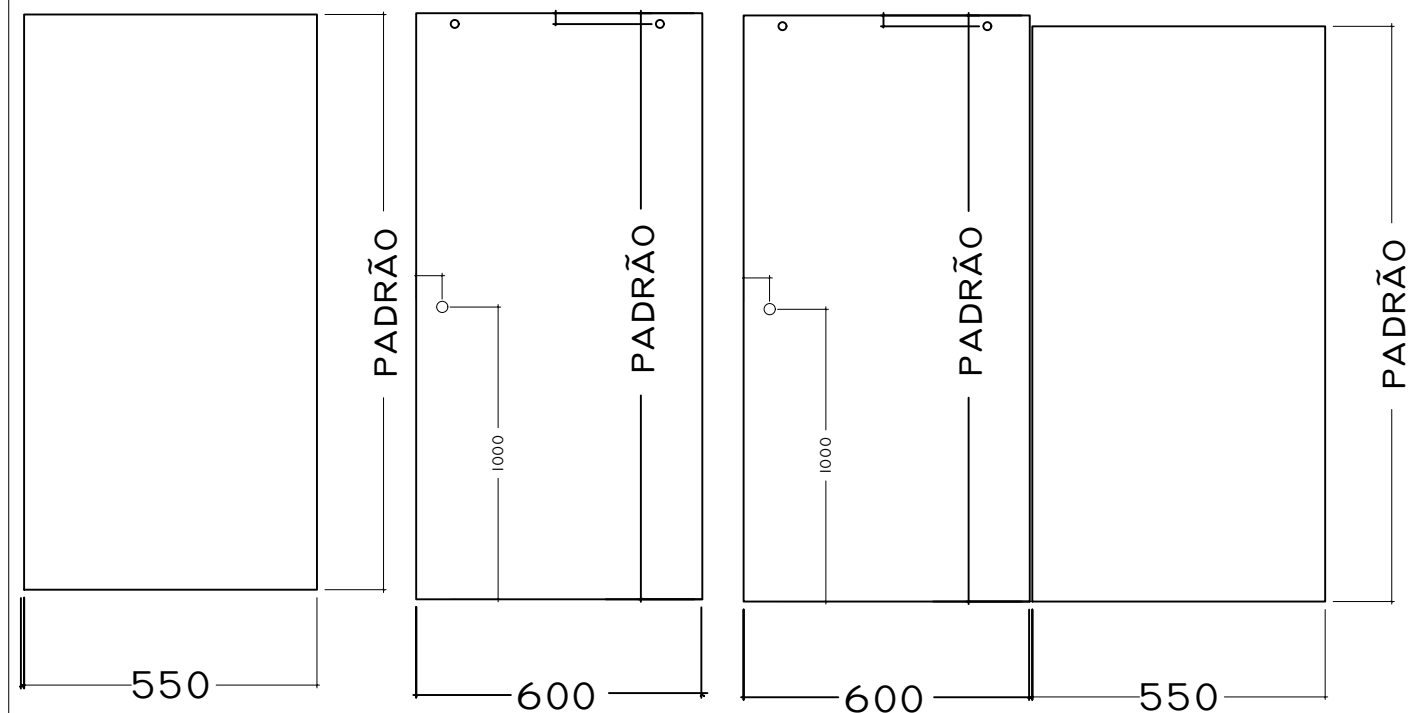

DESCRIÇÃO DE FERRAGENS

COR: CROMADO

MODELO/REFERÊNCIA

QUANTIDADE

MODELO/REFERÊNCIA

QUANTIDADE

Bcl 120

2

.

.

.

.

.

.

.

.

.

.

.

.

.

.

.

.

.

.

.

.

.

.

OBSERVAÇÃO: -

PROJETISTA : RODRIGO FERREIRA

DATA: 29 / 07 / 22