


VIDRAM

CLIENTE: WILSON VENDEDOR: RODRIGO

ESPESSURA: ☐ 6MM ☒ 8MM ☐ 10MM ☐ 12MM ☐ 15MM ☐ 19MM IDENTIFICAÇÃO DA VISTA:

TONALIDADE: ☒ INCOLOR ☐ VERDE ☐ CINZA ☐ BRONZE ☐ AZUL ☒ INTERNA EXTERNA

ESPECIFICAÇÃO: ☒ TEMPERADO ☐ LAMINADO ☐ LAPIDADO AMBIENTE: LAVABO/ SUITES 02 E 03

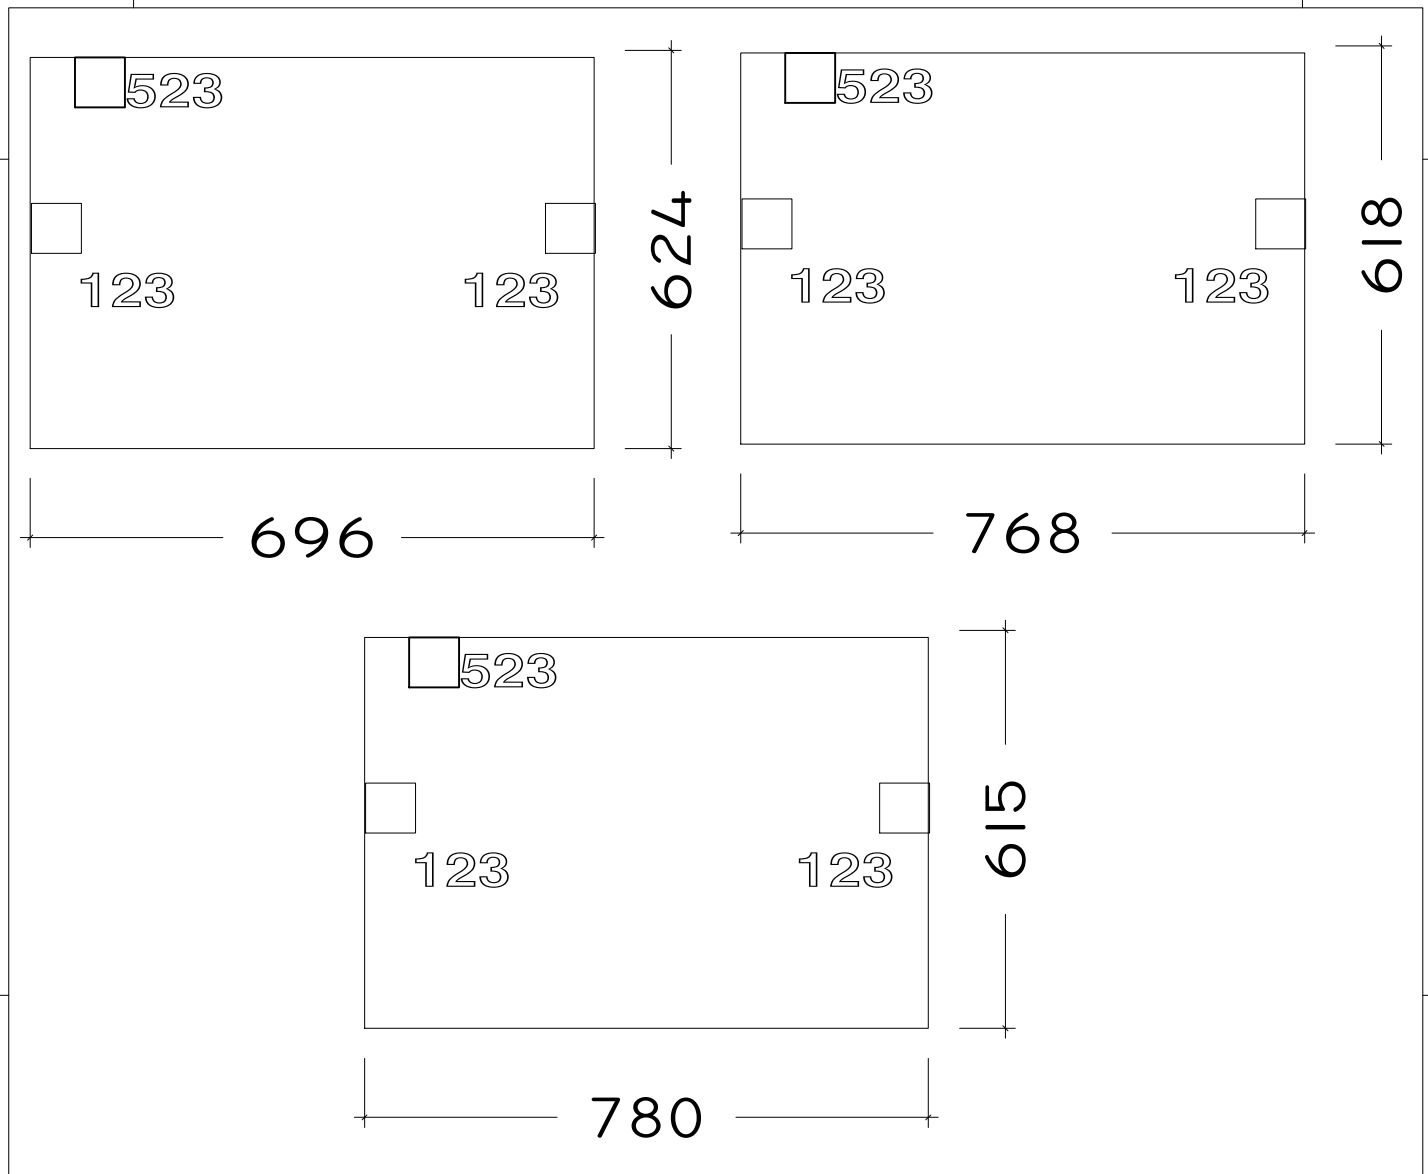

DESCRIÇÃO DE FERRAGENS		COR: PRETO	
MODELO/REFERÊNCIA	QUANTIDADE	MODELO/REFERÊNCIA	QUANTIDADE
230	06	.	.
201 S	06		
003-A	06		
523/801/003/005	03		
.	.		
.	.		
.	.		

OBSERVAÇÃO: .

PROJETISTA : RODRIGO FERREIRA...

DATA: 02 / 08 / 22