


VIDRAM

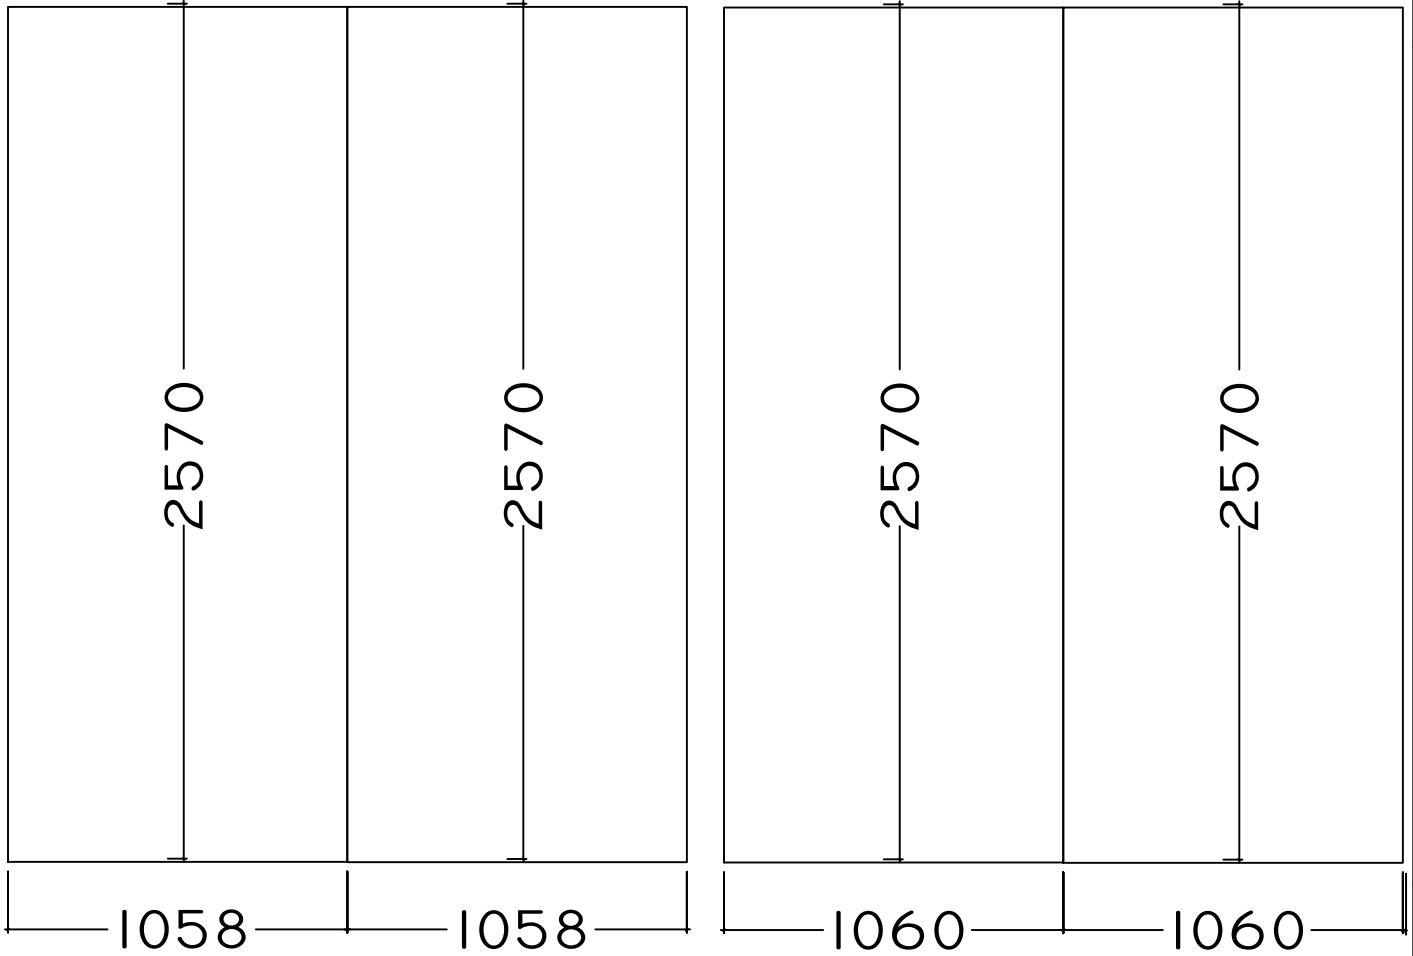

CLIENTE: DROGASIL FLORES					VENDEDOR: RODRIGO				
ESPESSURA: ☐ 6MM ☐ 8MM ☒ 10MM ☐ 12MM ☐ 15MM ☐ 19MM					IDENTIFICAÇÃO DA VISTA:				
TONALIDADE: ☒ INCOLOR ☐ VERDE ☐ CINZA ☐ BRONZE					☐ INTERNA ☒ EXTERNA				
ESPECIFICAÇÃO: ☒ TEMPERADO ☐ LAMINADO ☐ LAPIDADO					AMBIENTE: FACHADA				



DESCRIÇÃO DE FERRAGENS		COR: BRANCAS	
MODELO/REFERÊNCIA	QUANTIDADE	MODELO/REFERÊNCIA	QUANTIDADE
AL 10 BORR 038	5000 2x/ 2600 4x/	2150 2x	.
-	-	.	.
-	-	.	.
-	-	.	.
-	-	.	.
-	-	.	.
-	-	.	.

OBSERVAÇÃO: SEM LOGO E LAPIDAÇÃO RETA

PROJETISTA : RODRIGO FERREIRA...

DATA: 16 / 08 / 22