

VIDRAM

CLIENTE: MRV PALMEIRAS

VENDEDOR: RODRIGO

ESPESSURA: ● 6MM ○ 8MM ○ 10MM ○ 12MM ○ 15MM ○ 19MM


IDENTIFICAÇÃO DA VISTA:

TONALIDADE: ● INCOLOR ○ VERDE ○ CINZA ○ BRONZE

● INTERNA ○ EXTERNA

ESPECIFICAÇÃO: ● TEMPERADO ○ LAMINADO ○ LAPIDADO

AMBIENTE: BLOCO E SALÃO

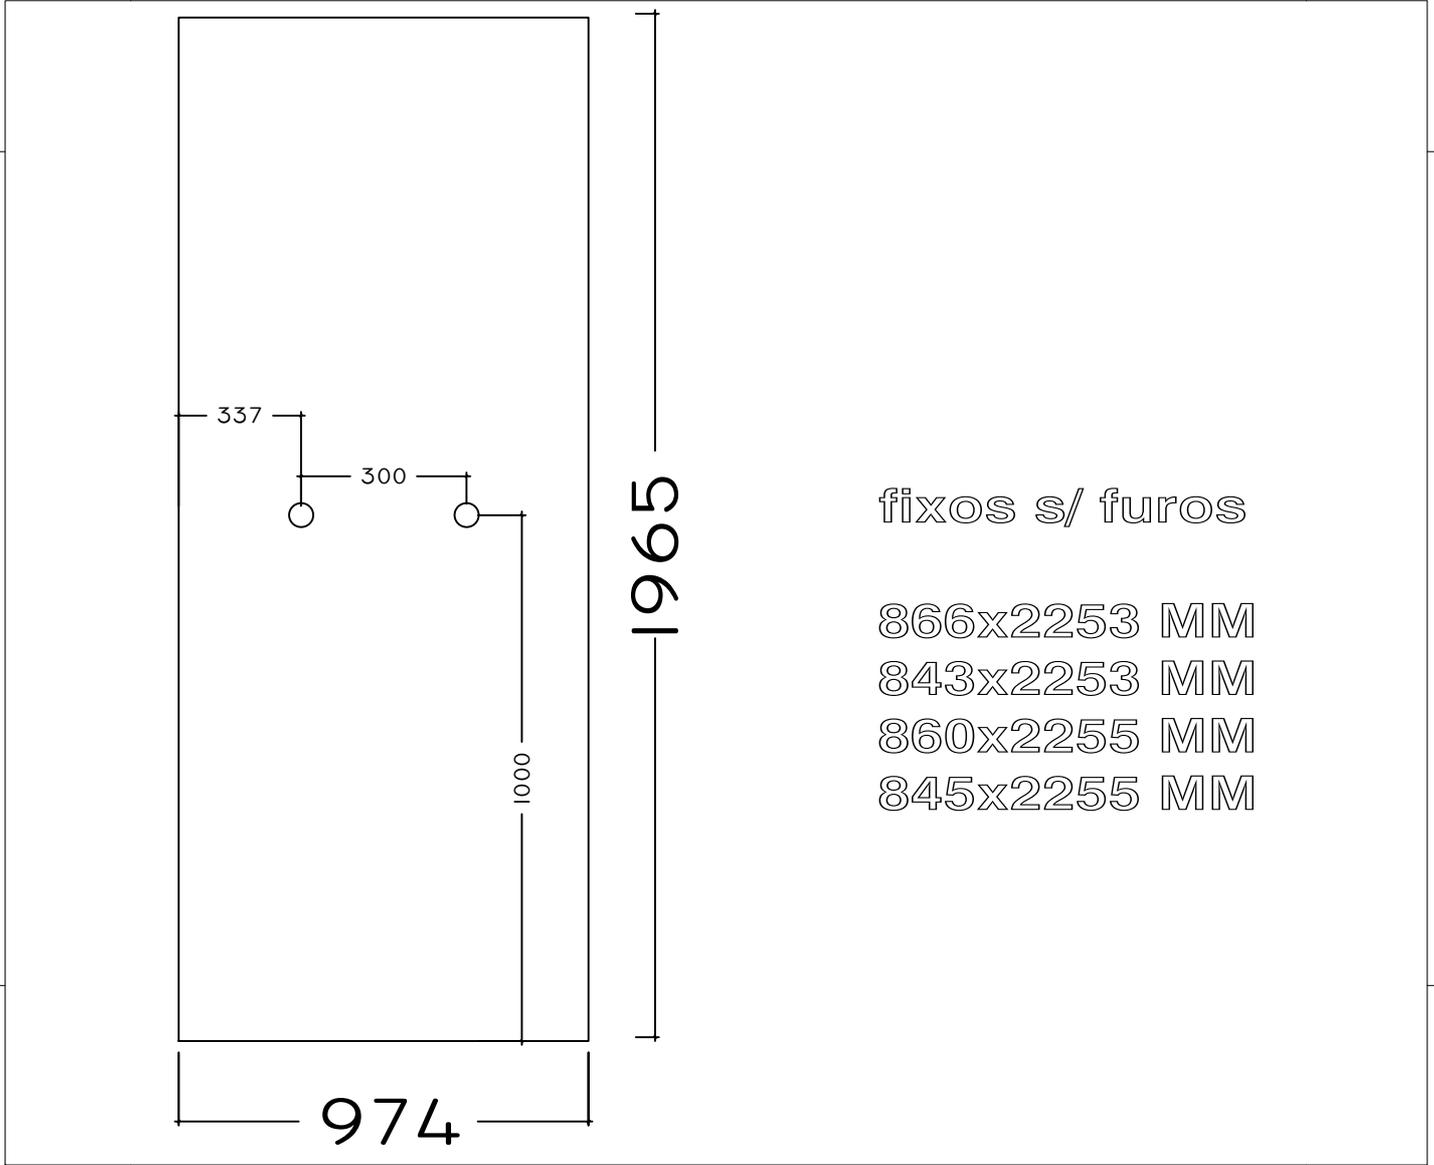

DESCRIÇÃO DE FERRAGENS	COR: BRANCO		
MODELO/REFERÊNCIA	QUANTIDADE	MODELO/REFERÊNCIA	QUANTIDADE
PUXADOR	01	.	.
FECHADURA	03	.	.
FERROLHOS	02	.	.
BAGUETES	05 VARAS	.	.
-	-	.	.
-	-	.	.
-	-	.	.

OBSERVAÇÃO: -

PROJETISTA : RODRIGO FERREIRA

DATA: 25 / 01 / 23