

# VIDRAM

CLIENTE: RAVIBRÁS ..... VENDEDOR: RODRIGO .....

ESPESSURA:  6MM  8MM  10MM  12MM  15MM  19MM


IDENTIFICAÇÃO DA VISTA:

TONALIDADE:  INCOLOR  VERDE  CINZA  BRONZE  AZUL

INTERNA  EXTERNA

ESPECIFICAÇÃO:  TEMPERADO  LAMINADO  LAPIDADO

AMBIENTE: -

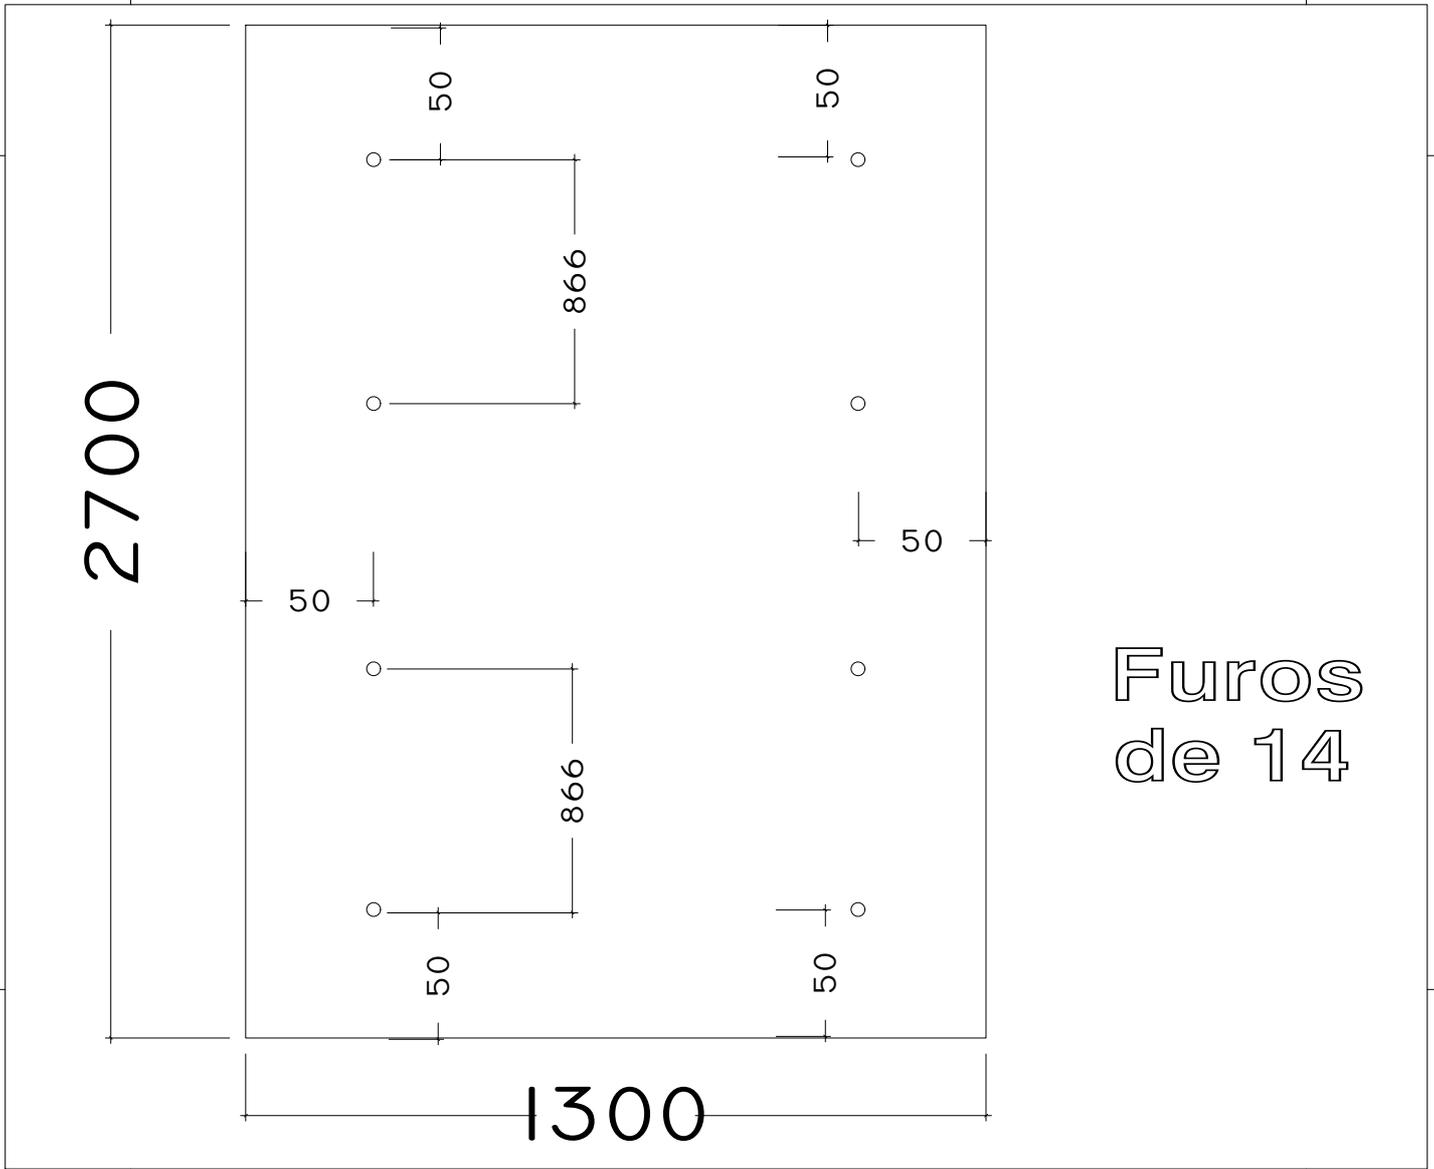

DESCRIÇÃO DE FERRAGENS		COR: CROMADO	
MODELO/REFERÊNCIA	QUANTIDADE	MODELO/REFERÊNCIA	QUANTIDADE
PROLONGADORES DE 25 MM	08	.	.
-	-		
-	-		
-	-		
.	.		
.	.		
.	.		

OBSERVAÇÃO: Colocar pel branca

PROJETISTA : RODRIGO FERREIRA .....

DATA: 03 / 02 / 23