
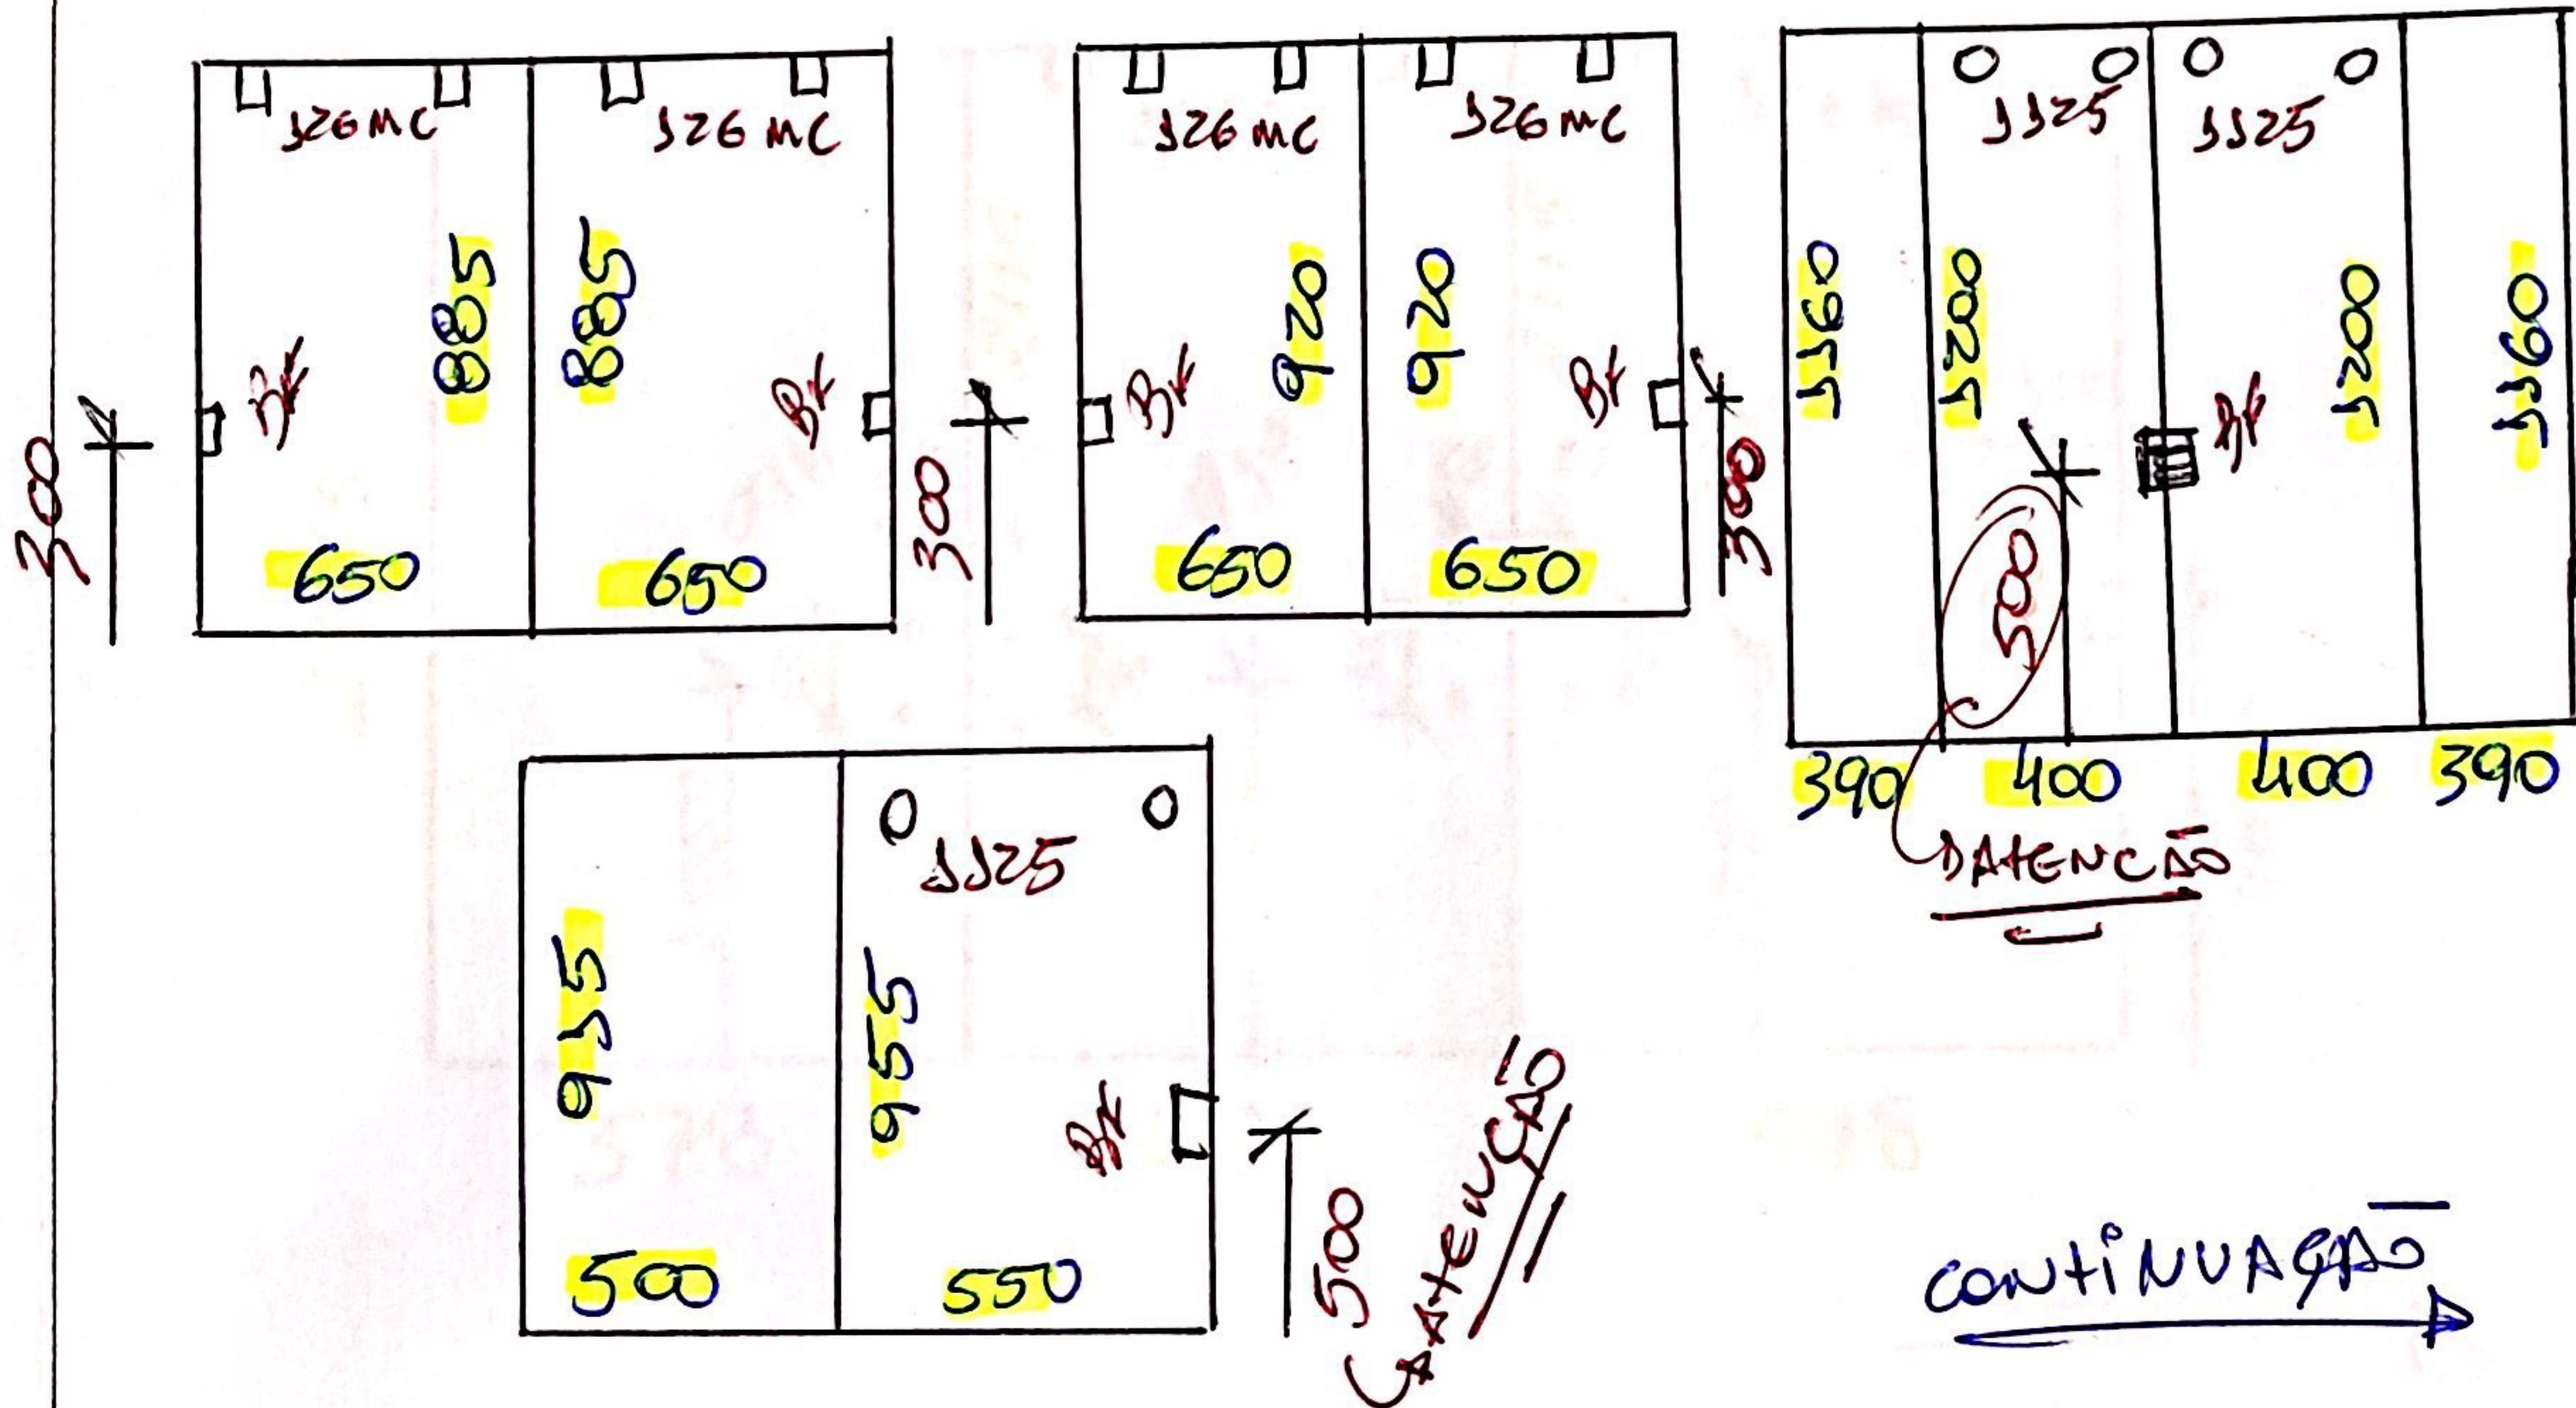


SOLICITAÇÃO DE PRODUÇÃO:

A. F. DE O. RIOS COMÉRCIO DE VIDROS LTDA									
CLIENTE: <u>LEONARDO</u>						CIDADE:		UF:	
COR DO VIDRO:	INCOLOR	FUMÊ	VERDE	BRONZE	ESPELHO PRATA	ESPELHO BRONZE	ESPELHO FUMÊ		
ESPESSURA:	02MM	03MM	04MM	06MM	08MM	10MM	12MM	15MM	19MM

DETALHAMENTO TÉCNICO DAS PEÇAS:

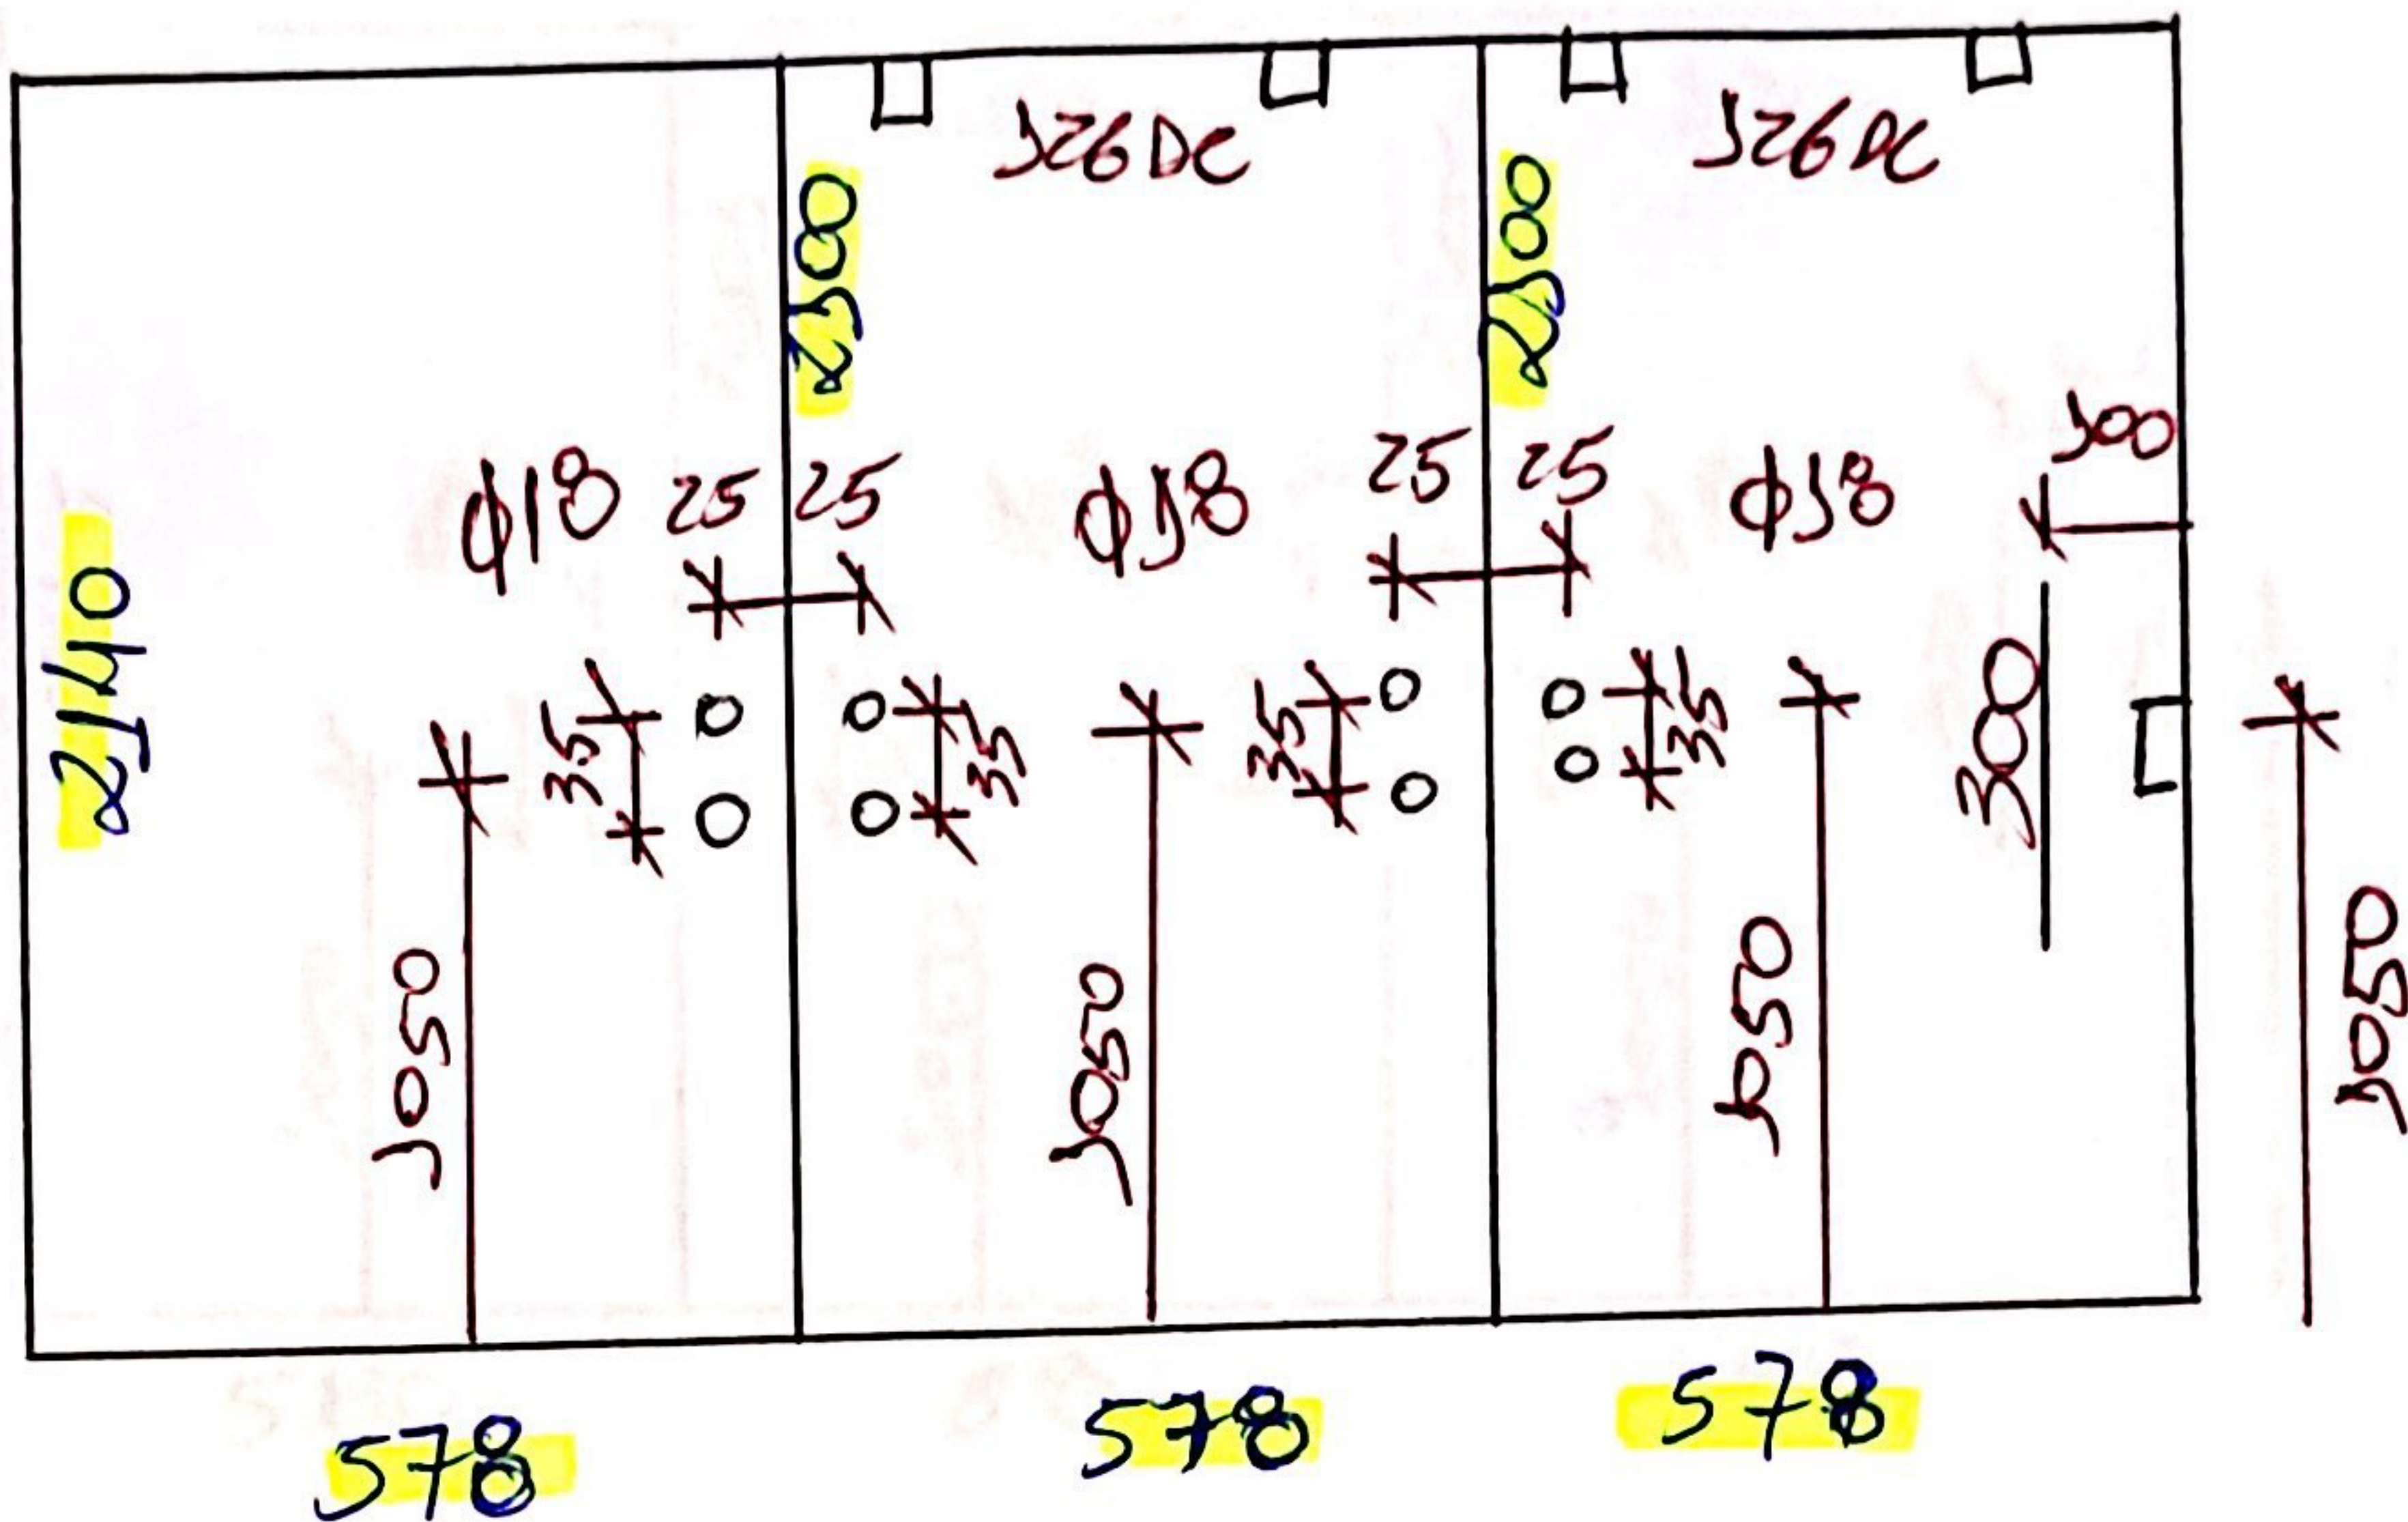

DESENHO VISTA INTERNA () DESENHO VISTA EXTERNA () JATEAMENTO: () INTERNO () EXTERNO



TOTAL DE PEÇAS NO PEDIDO: 26 Pcs

AUTORIZAÇÃO PROJETISTA:

SOLICITAÇÃO DE PRODUÇÃO:

A. F. DE O. RIOS COMÉRCIO DE VIDROS LTDA									
CLIENTE: LEONARDO						CIDADE:		UF:	
COR DO VIDRO:	INCOLOR		FUMÊ	VERDE	BRONZE	ESPELHO PRATA	ESPELHO BRONZE	ESPELHO FUMÊ	
ESPESSURA:	02MM	03MM	04MM	06MM	08MM	10MM	12MM	15MM	19MM

DETALHAMENTO TÉCNICO DAS PEÇAS:

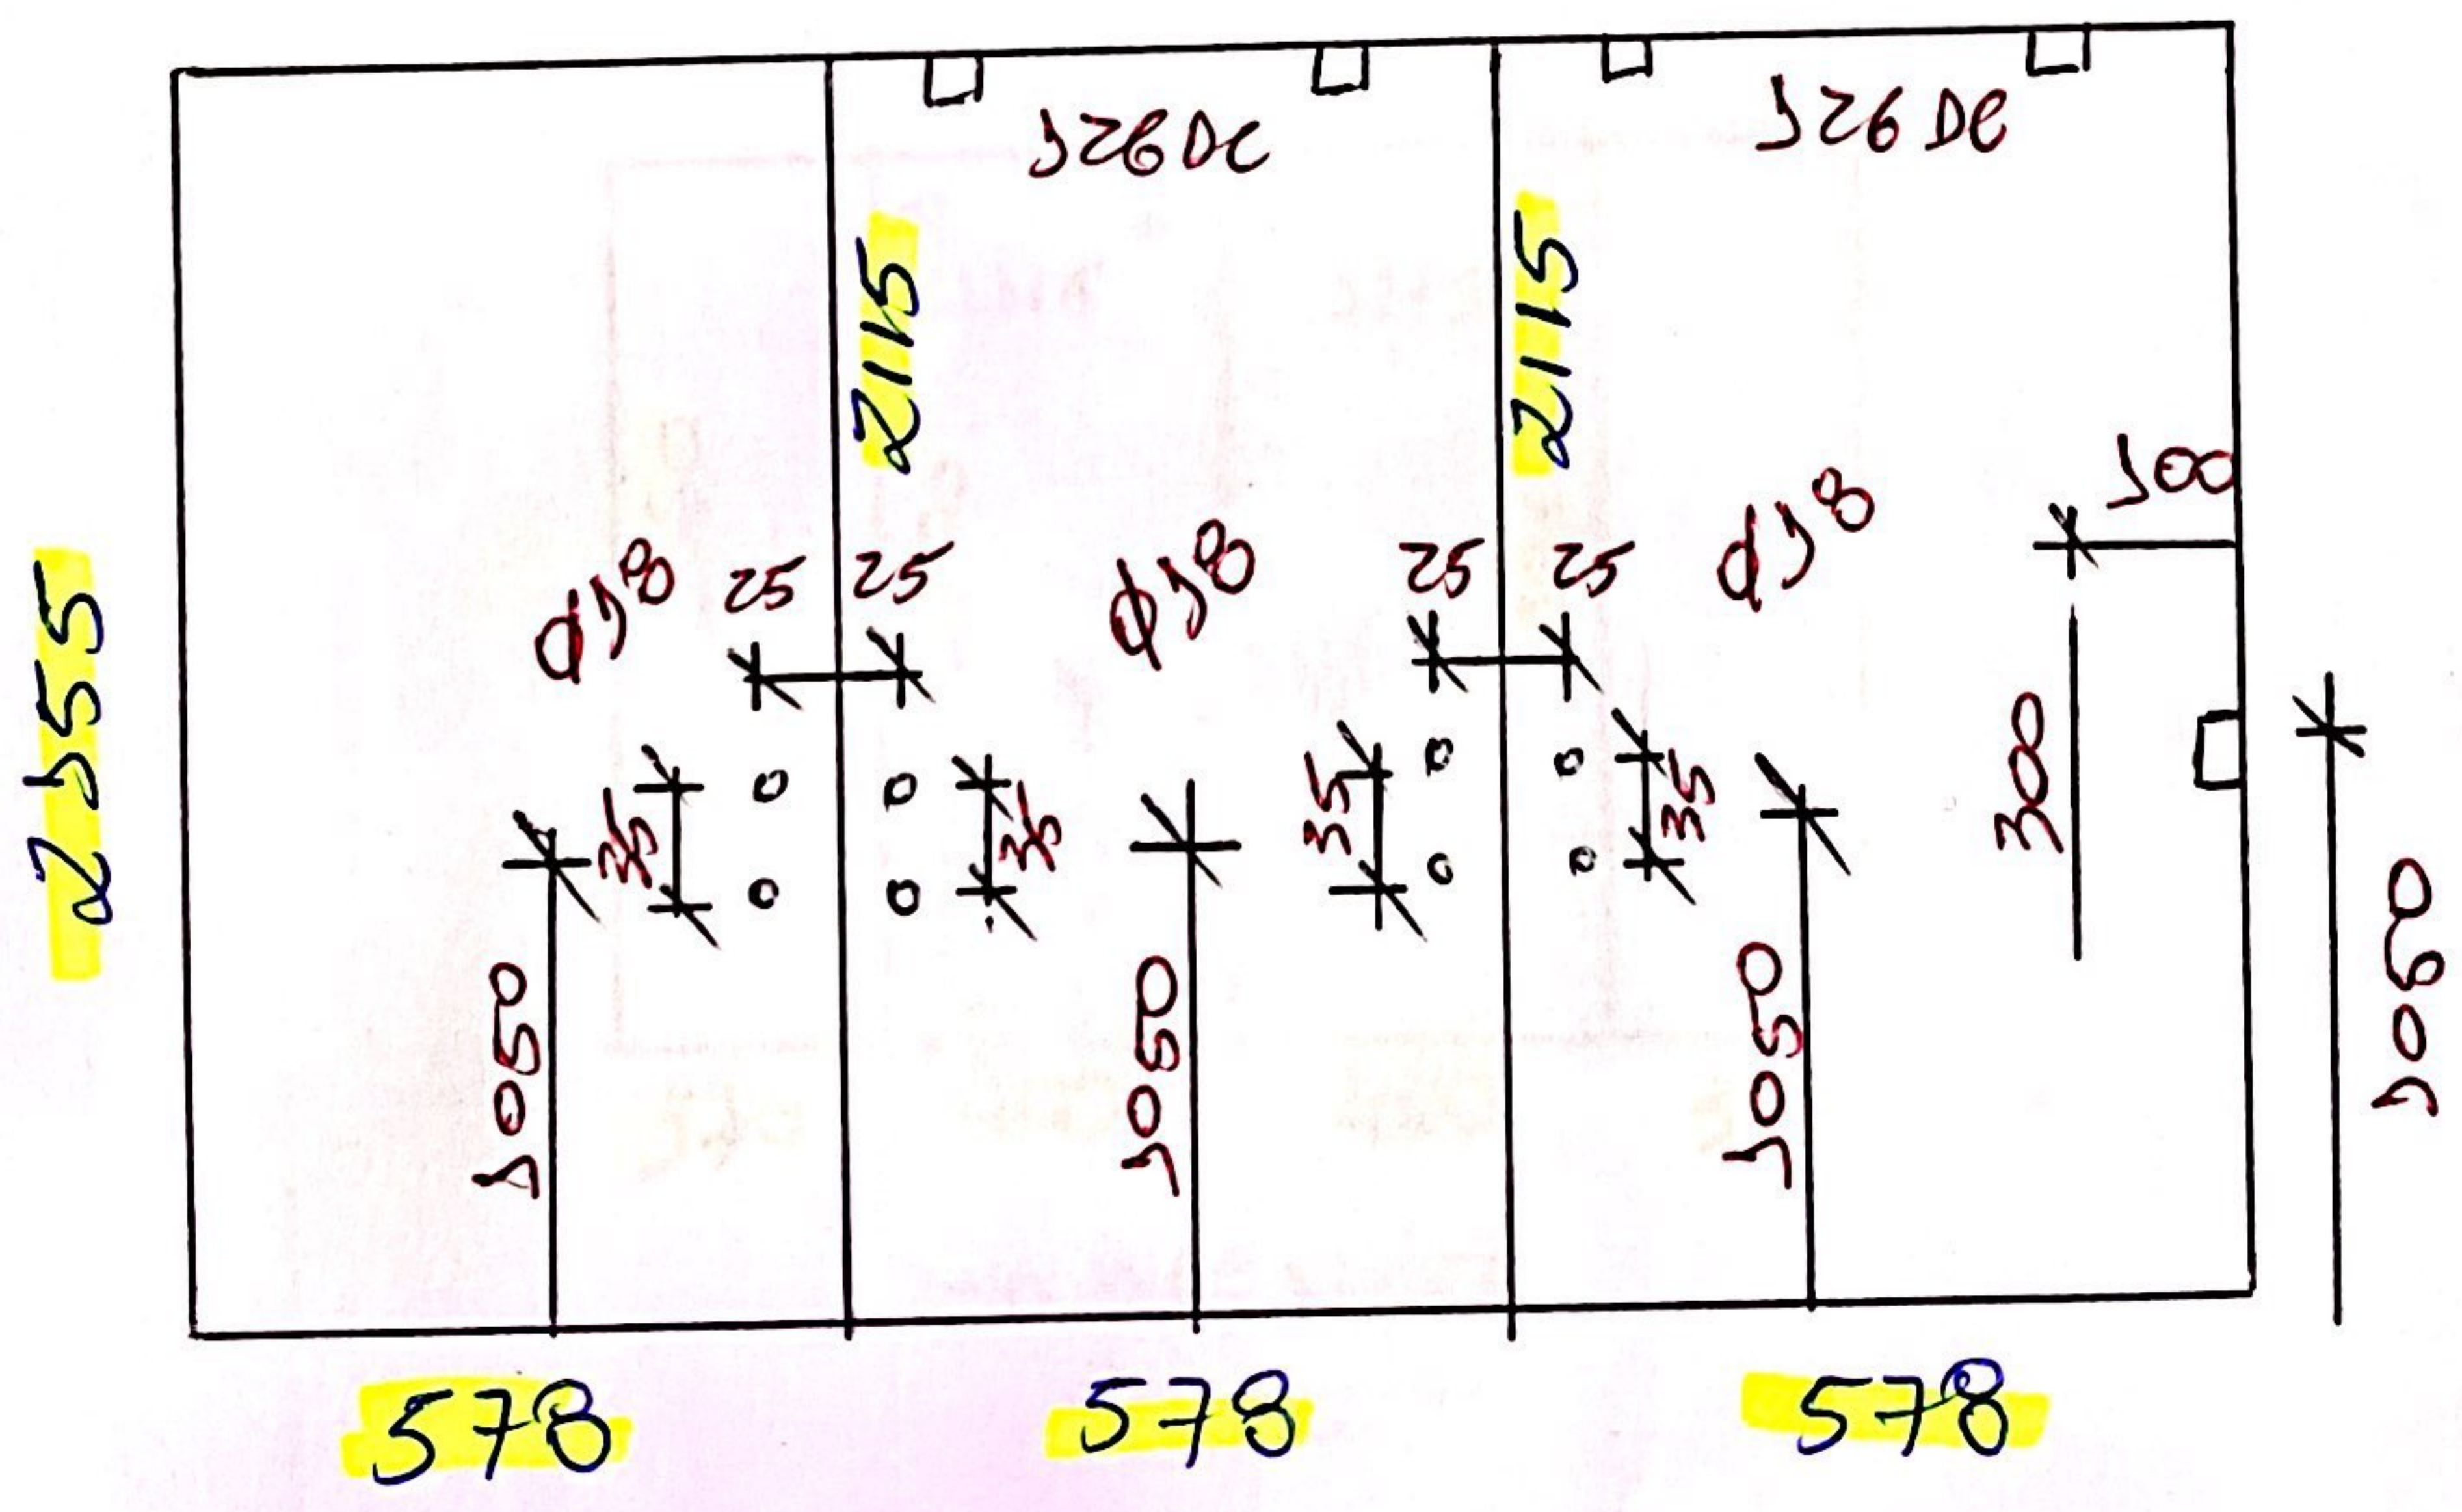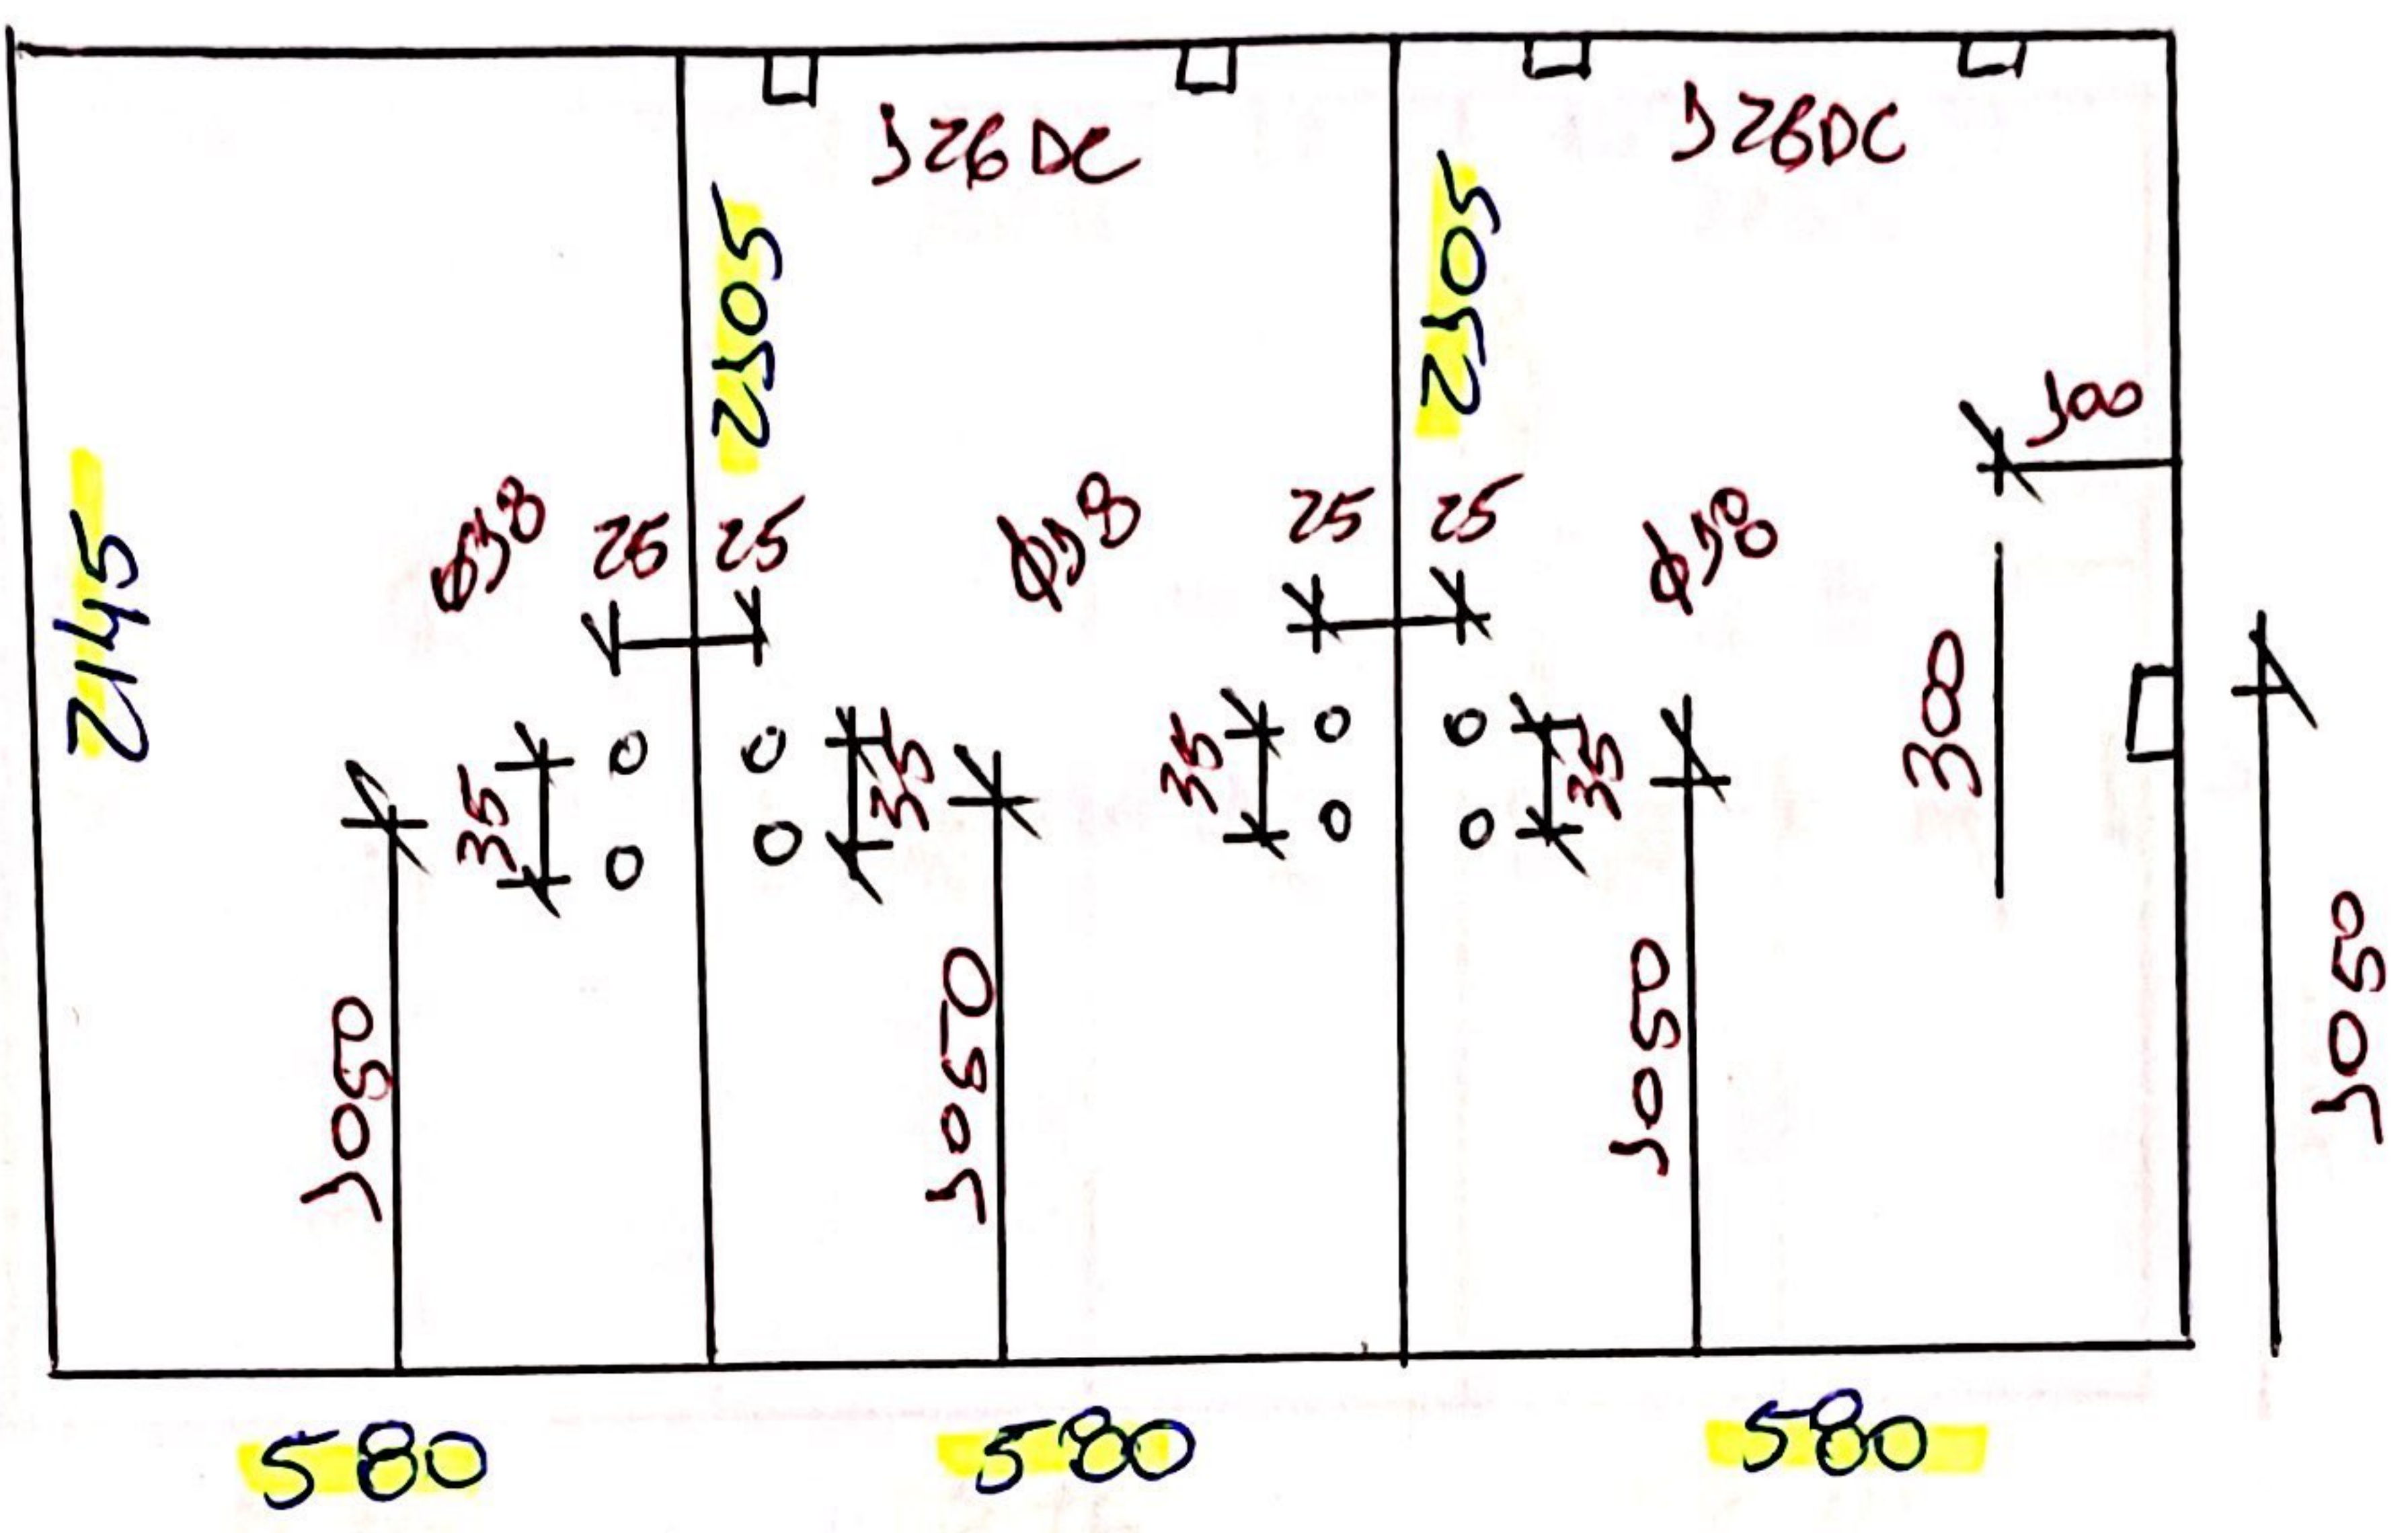

CONTINUAR

DESENHO VISTA INTERNA ()	DESENHO VISTA EXTERNA ()	JATEAMENTO: () INTERNO () EXTERNO
---------------------------	---------------------------	-------------------------------------

TOTAL DE PEÇAS NO PEDIDO: 26 Pcs

Autorização do Projetista: Filipe Rios

SOLICITAÇÃO DE PRODUÇÃO:

A. F. DE O. RIOS COMÉRCIO DE VIDROS LTDA

CLIENTE: L GONARDO

CIDADE:

UF:

**COR DO
VIDRO:**

INCOLOR

FUMÉ

VERDE

BRONZE

**ESPELHO
PRATA**

**ESPELHO
BRONZE**

**ESPELHO
FUMÊ**

ESPESSURA:

02MM

03MM

04MM

06MM

08MM



10MM

12MM

15MM

19MM

DETALHAMENTO TÉCNICO DAS PEÇAS:

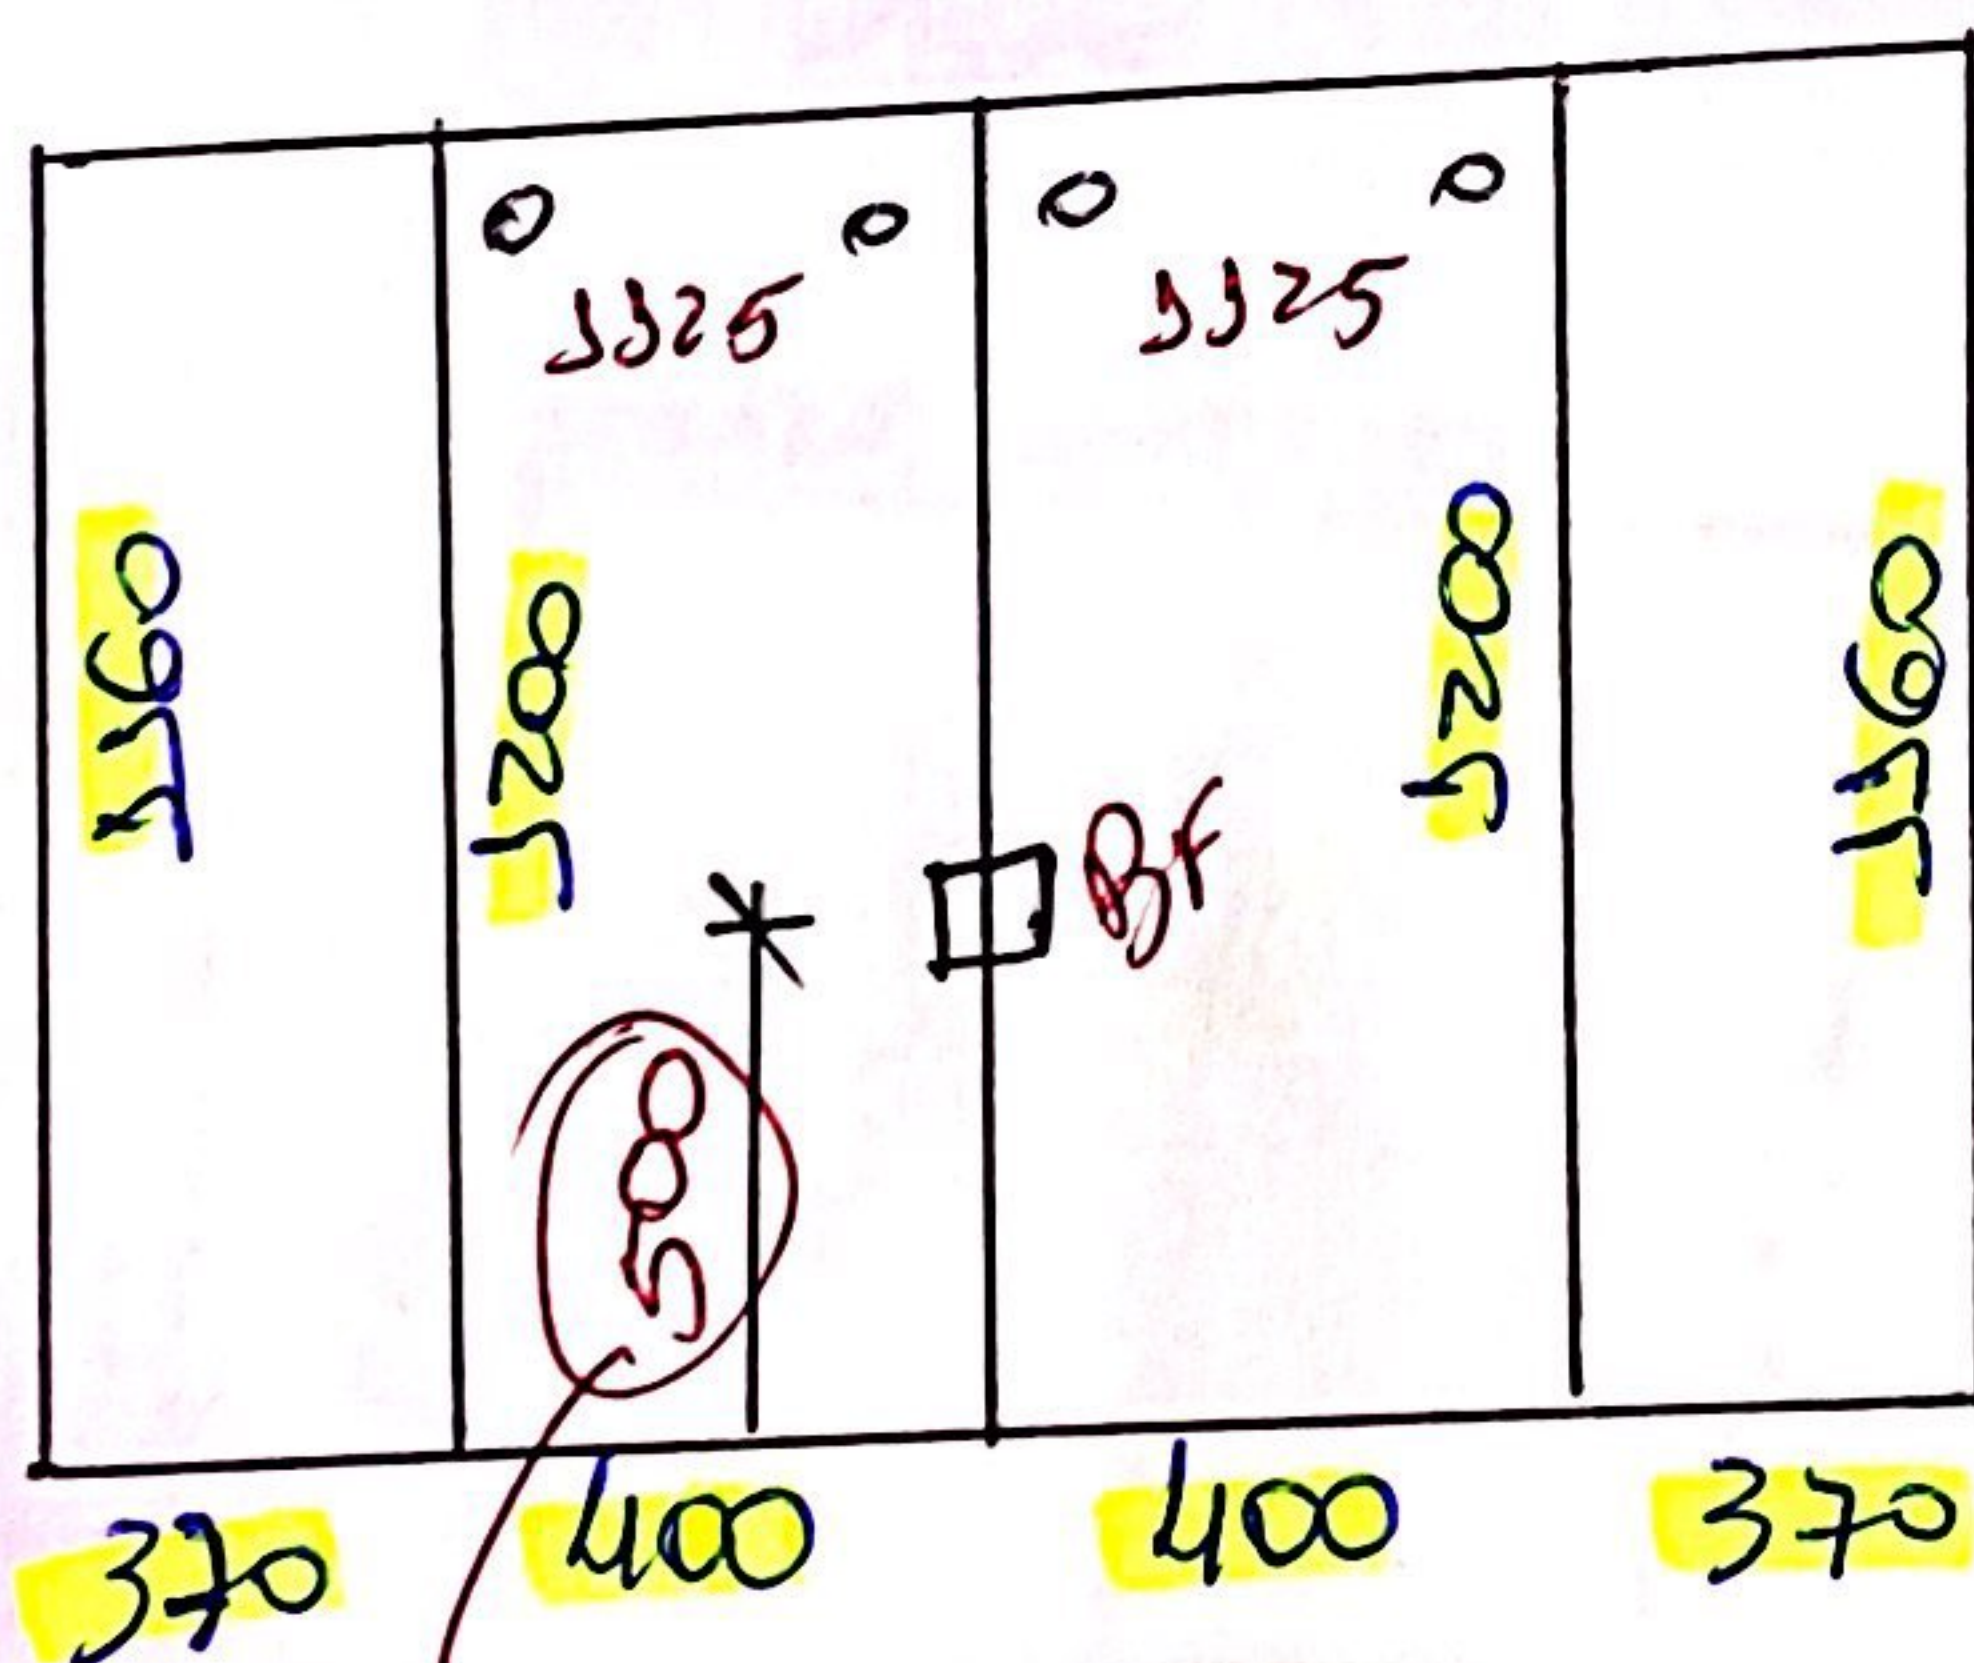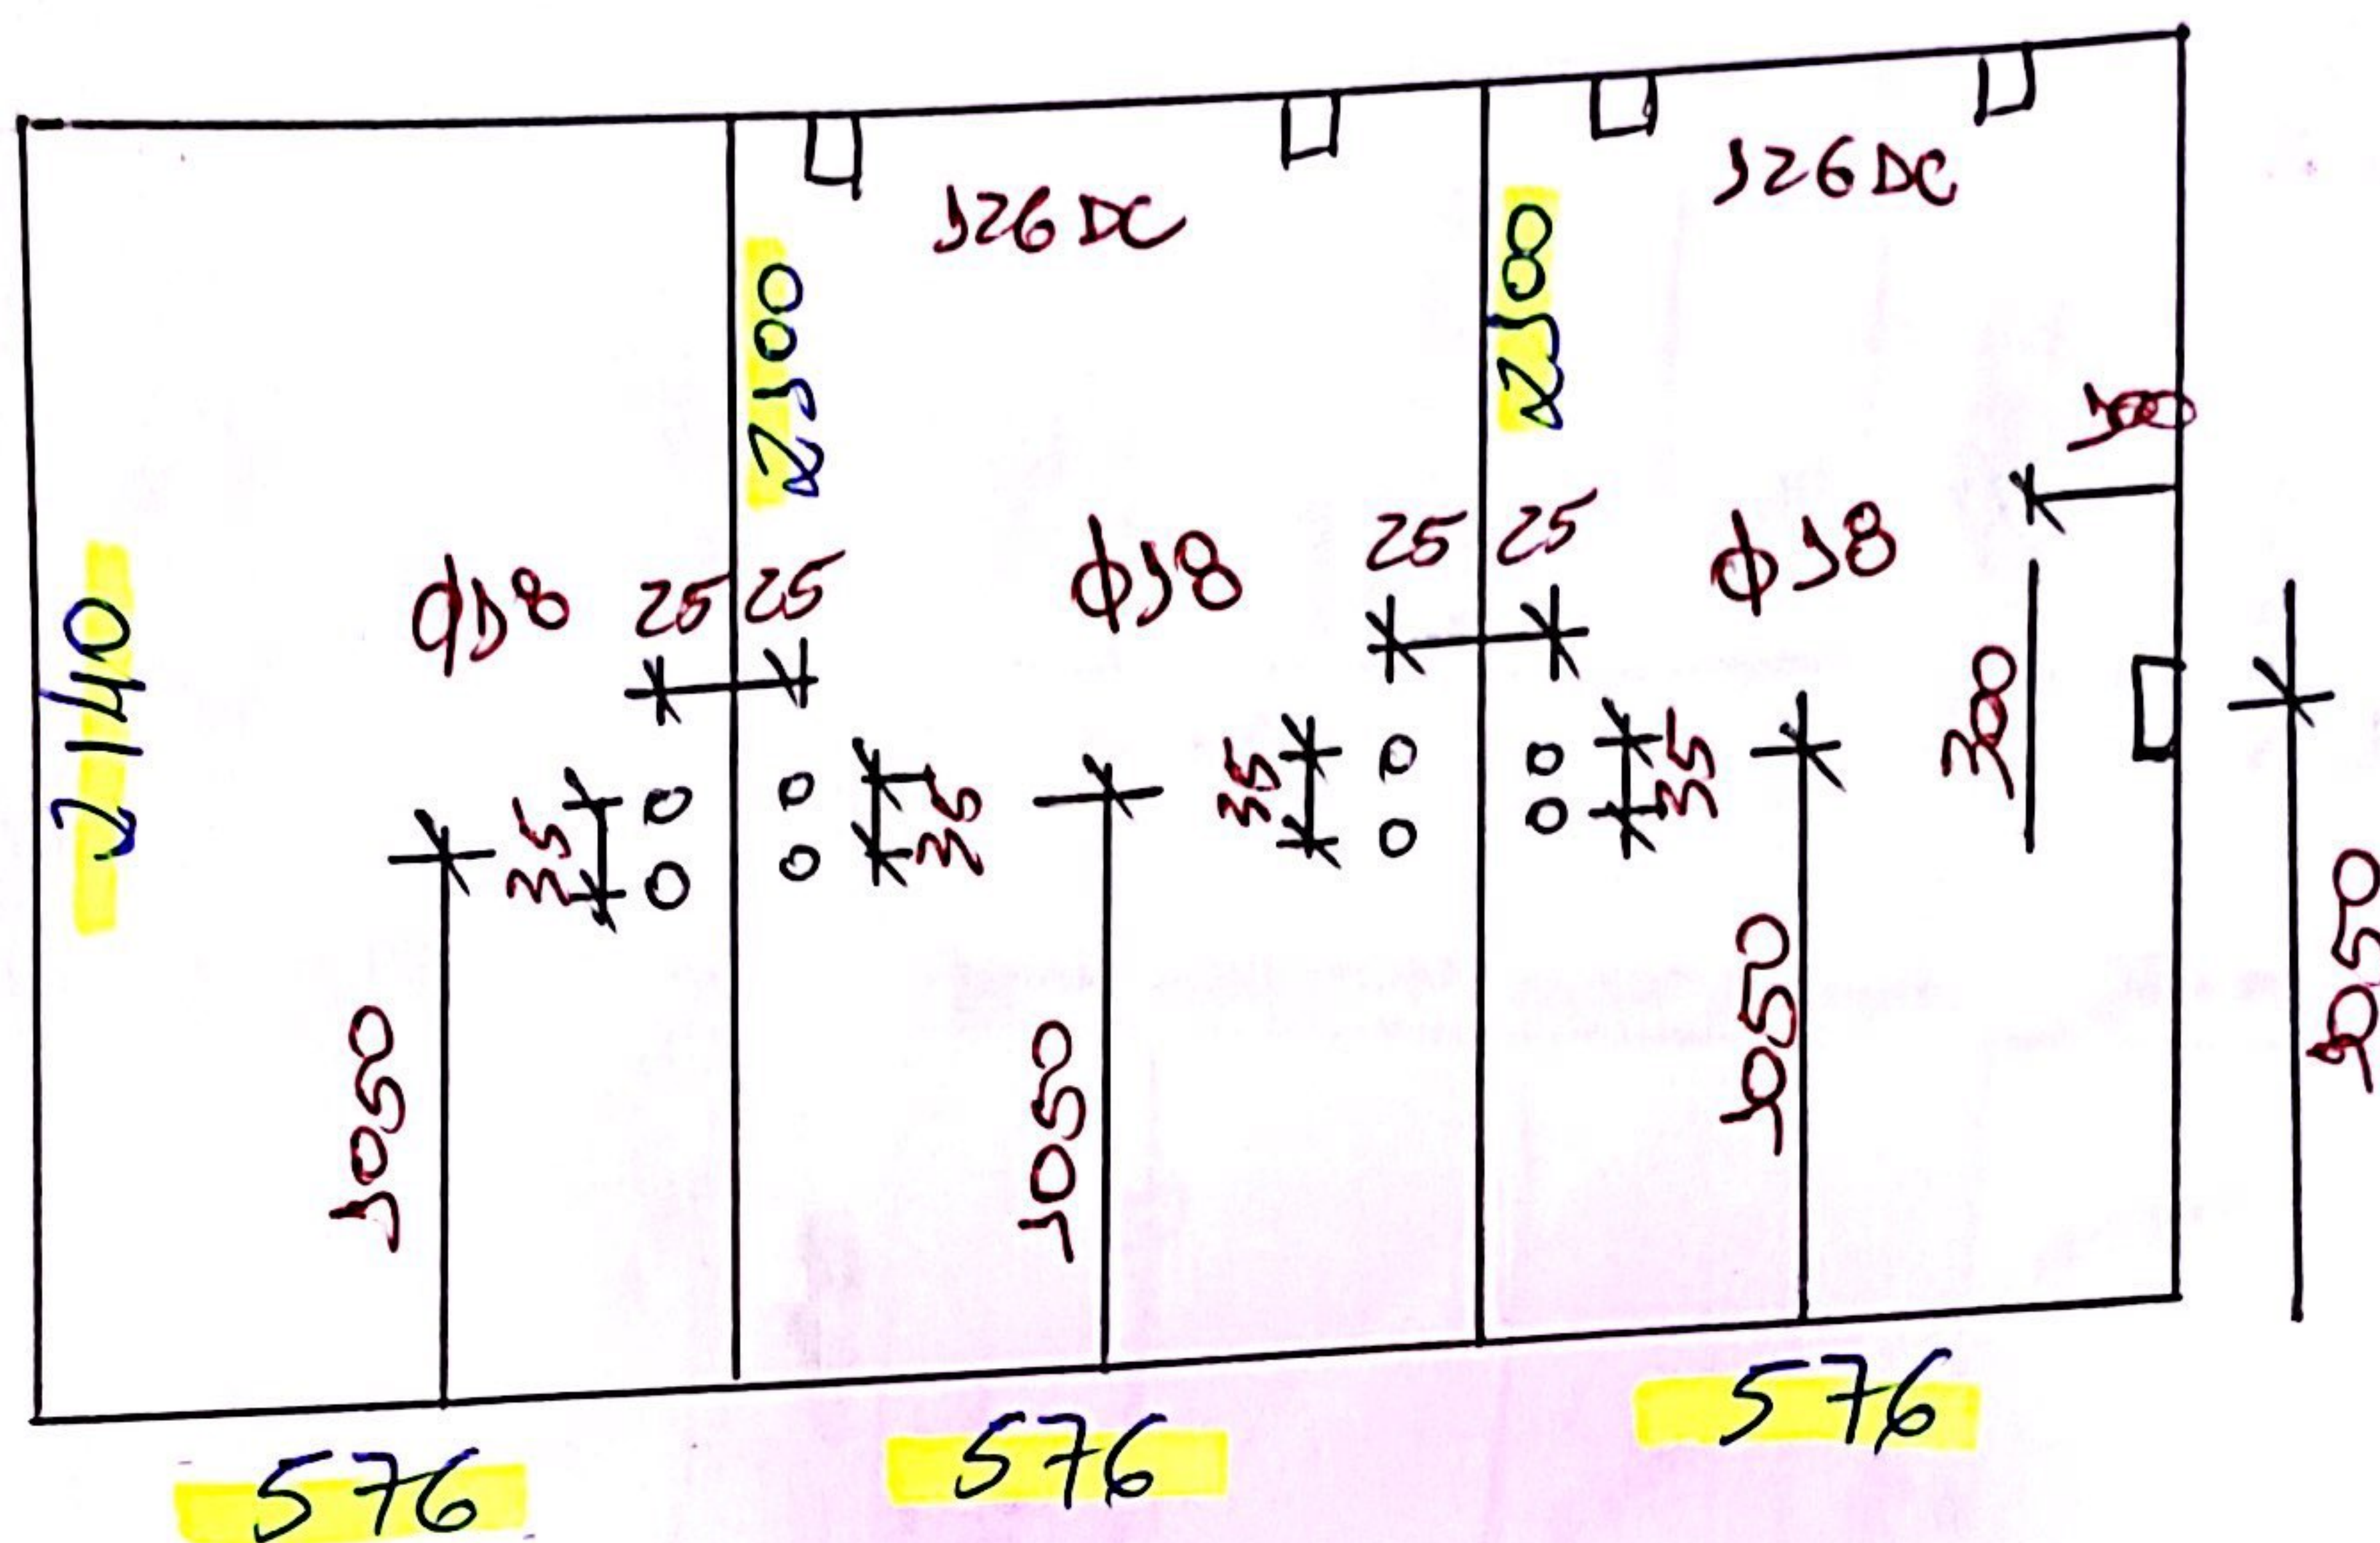

ATENÇÃO

DESENHO VISTA INTERNA ()

DESENHO VISTA EXTERNA ()

JATEAMENTO: () INTERNO () EXTERNO

TOTAL DE PEÇAS NO PEDIDO: 26 Pcs

AUTORIZAÇÃO PROJETISTA: